


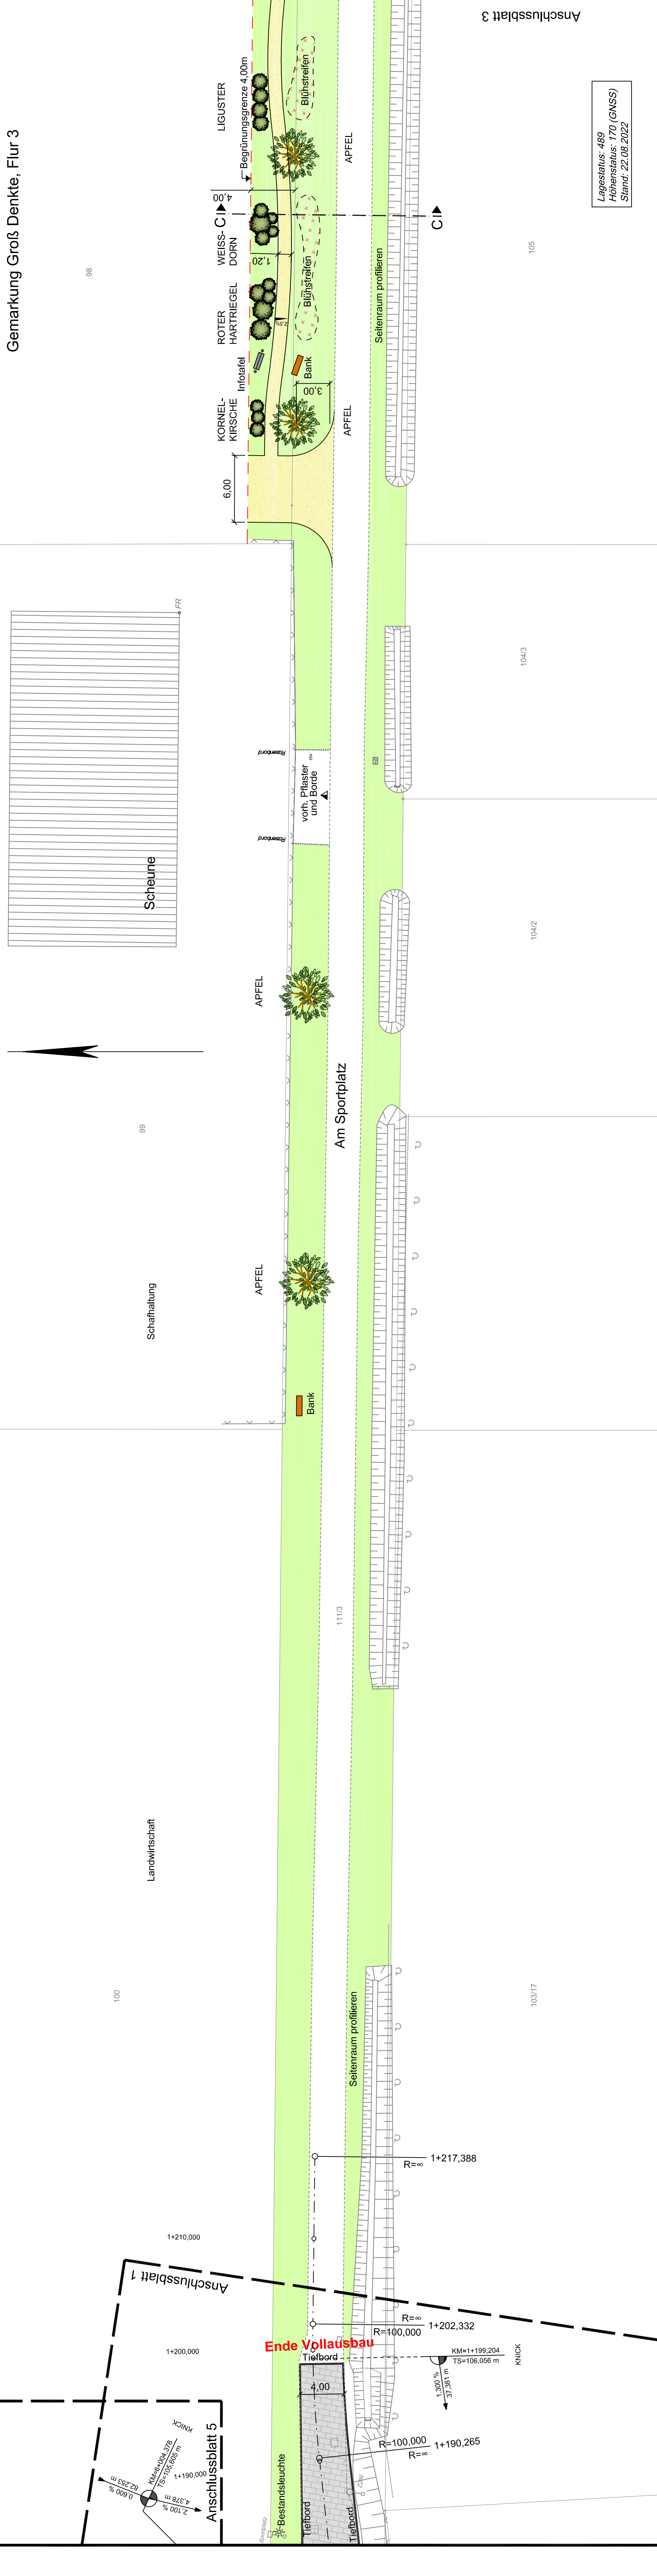

AUSSCHREIBUNGSUNTERLAGE

Ausbau der Straße "Bleienweg" mit "Via Vitalis" in Groß Denkte, Gemeinde Denkte
Samtgemeinde Elm -ASSE

Unterlage / Blatt-Nr.: 5 / 2

Lageplan

Maßstab 1:250

Die Ausführungsplanung kann Abweichungen enthalten

[illegible][illegible]