


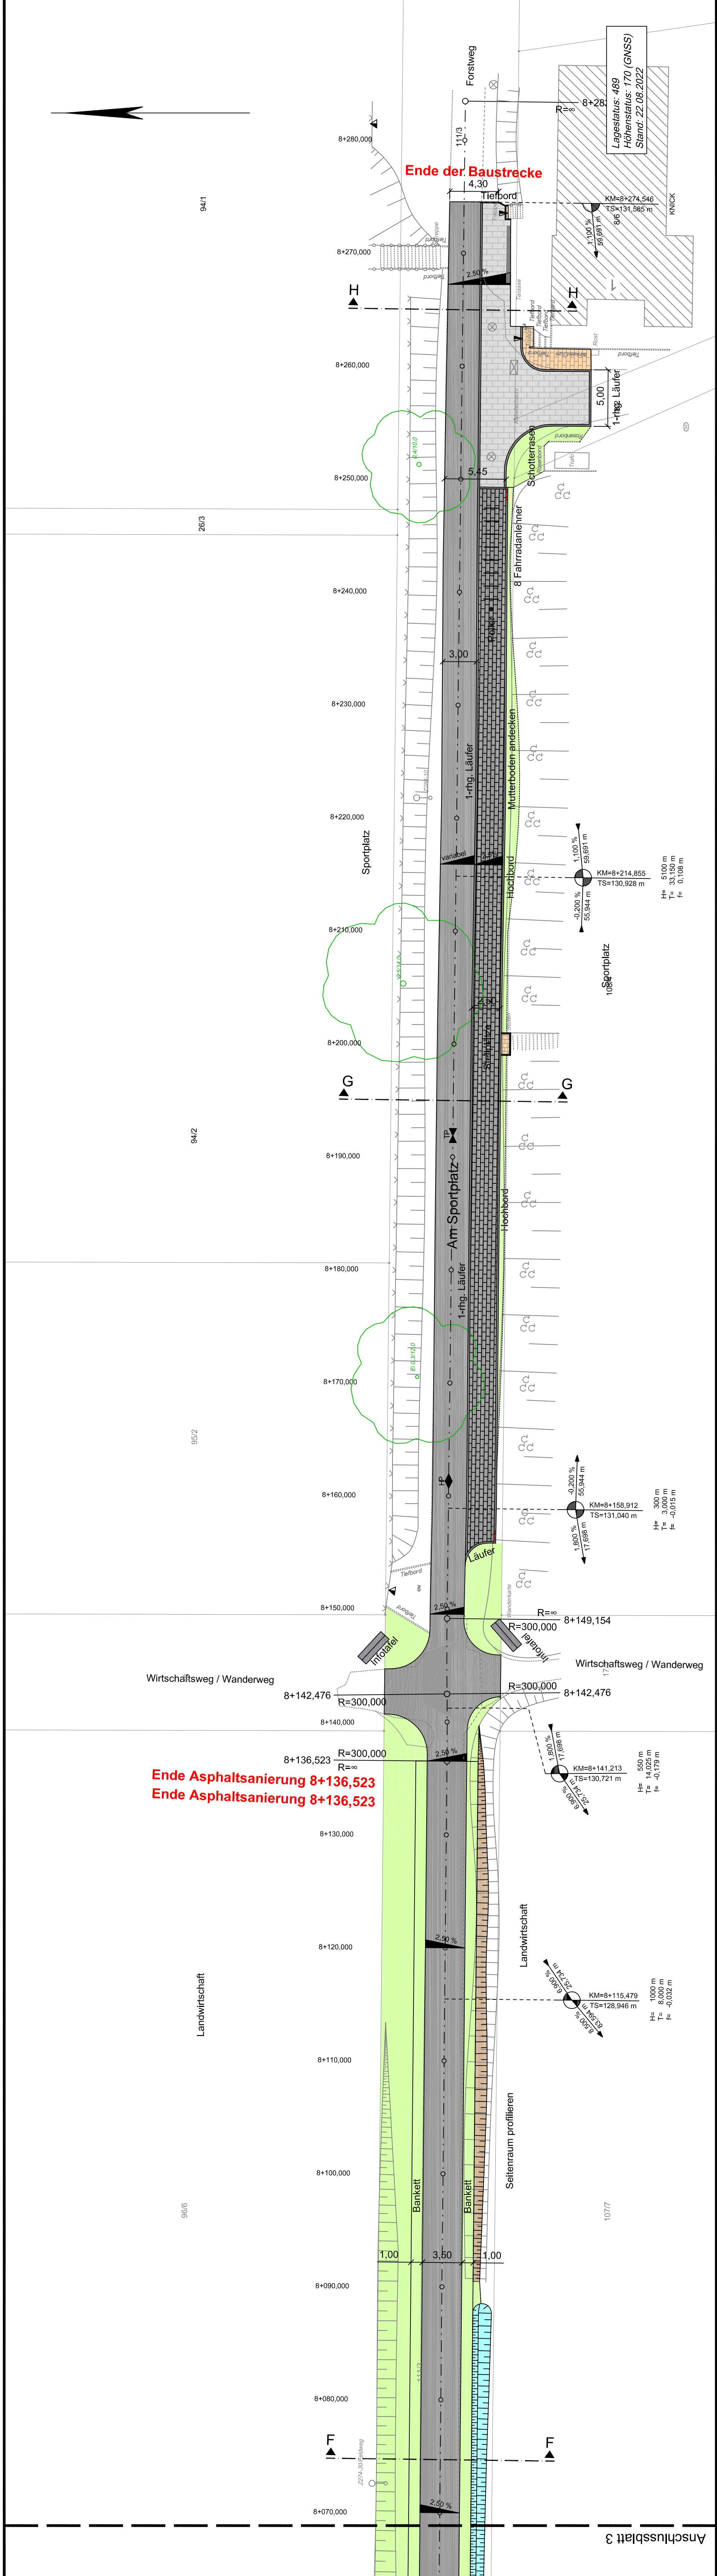

AUSSCHREIBUNGSUNTERLAGE

Ausbau der Straße "Bleienweg" mit "Via Vitalis"
in Groß Denkte, Gemeinde Denkte
Samtgemeinde Elm - Asse

Unterlage / Blatt-Nr.: 5 / 4

Lageplan

Maßstab 1:250

Die Ausführungsplanung kann Abweichungen enthalten

ZEICHENERKLÄRUNG Lageplan Planning			
	Gehweg/Zugang z.B. Belegung		Parkplatz z.B. Belegung
	Gehweg/Zugang Belegung		Parkplatz Belegung
	Gehweg/Zugang Natursteinpfl.		Parkplatz Natursteinpfl.
	Gehweg z.B. Belegung		Fußweg z.B. Belegung
	Gehweg Belegung		Fußweg Belegung
	Gehweg Natursteinpfl.		Fußweg Natursteinpfl.
	Gehweg Natursteinpfl.		Fußweg Natursteinpfl.
	Gehweg Natursteinpfl.		Fußweg Natursteinpfl.

