


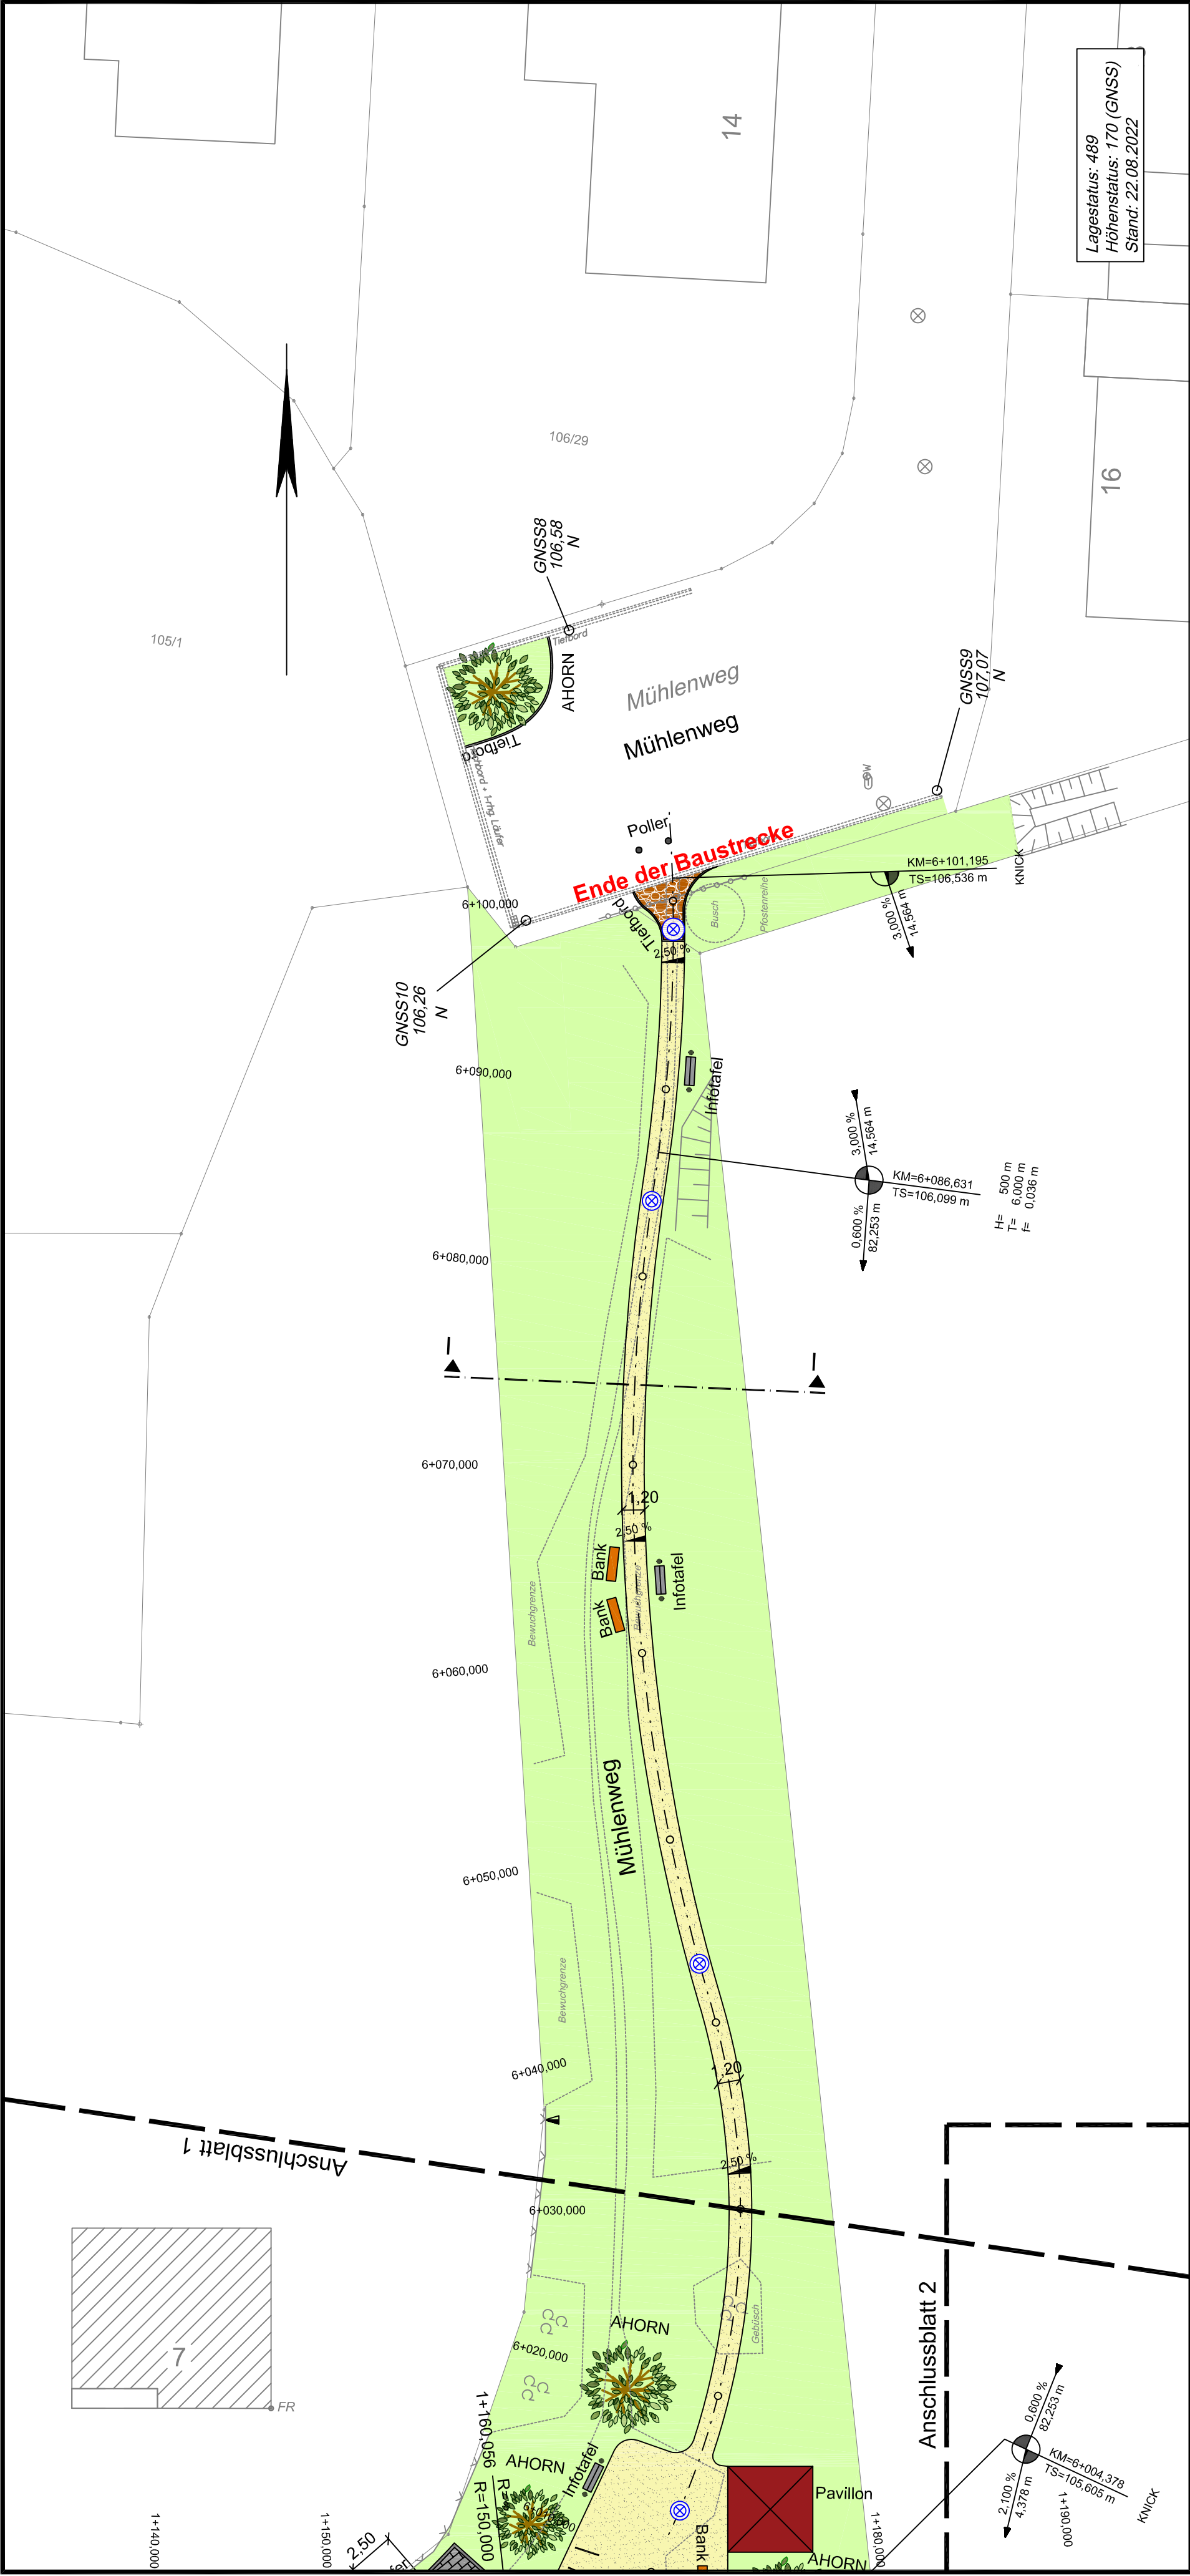

AUSSCHREIBUNGSUNTERLAGE

Ausbau der Straße "Bleienweg" mit "Via Vitalis"
in Groß Denkte, Gemeinde Denkte
Samtgemeinde Elm -ASSE

Unterlage / Blatt-Nr.: 5 / 5

Lageplan

Maßstab 1:250

Die Ausführungsplanung kann Abweichungen enthalten

ZEICHENERKLÄRUNG				
Lageplan Planung				
	Gehweg/Zugang bitu. Befestigung		Parkplatz bitu. Befestigung	
	Gehweg/Zugang Natursteinpfl.		Parkplatz Natursteinpflaster	
	Nebenfläche bitu. Befestigung		Radweg bitu. Befestigung	
	Nebenfläche Betonsteinpflaster		Radweg Betonsteinpflaster	
	Grünfläche		Entwässerung	

	Unterflurhydrant		Kilometerstein / Kilometerstafel		Gebüsch		Stützmauer m. aufgesetz. Zaun
	Oberflurhydrant		OD-Stirn / OD-Tafel		Laubwald		Stützmauer
	Schacht / Kanalschacht		OD-Schalt		Nadelwald		Mauer mit aufgesetzem Zaun
	Rechteckschacht		Schaltkasten		Mischwald		Mauer
	Zufahrt		Denkmal		Geländer / Handlauf		Zaun
	Zugang		Busch		Hecke		Zaun mit Fundament

ZEICHENERKLÄRUNG		Lageplanunterblatt		Strassenbau		Stahlgittermast		Aufnahmepkt. mit Höhenangabe		Strassenbau	
	Kreis mit Punkt		Kreis mit Punkt		Fahnenmast		Holzmast		Polygonpunkt mit Höhenangabe		Fahnenmast
	Kreis mit Punkt		Kreis mit Punkt		Schleber (Wasser)		Betonmast		Sicherungspkt mit Höhenangabe		Schleber (Wasser)
	Kreis mit Punkt		Kreis mit Punkt		Aussteller (Wasser)		Laterne		Tigon. Pkt mit Höhenangabe		Aussteller (Wasser)
	Kreis mit Punkt		Kreis mit Punkt		Schleber (Gas)		Laubbaum Ø Krone / Stamm		Höhenkreispkt. mit Höhenangabe		Schleber (Gas)
	Kreis mit Punkt		Kreis mit Punkt		Aussteller (Gas)		Nadelbaum Ø Krone / Stamm		Höhenhilfsfestp. m. Höhenang.		Aussteller (Gas)