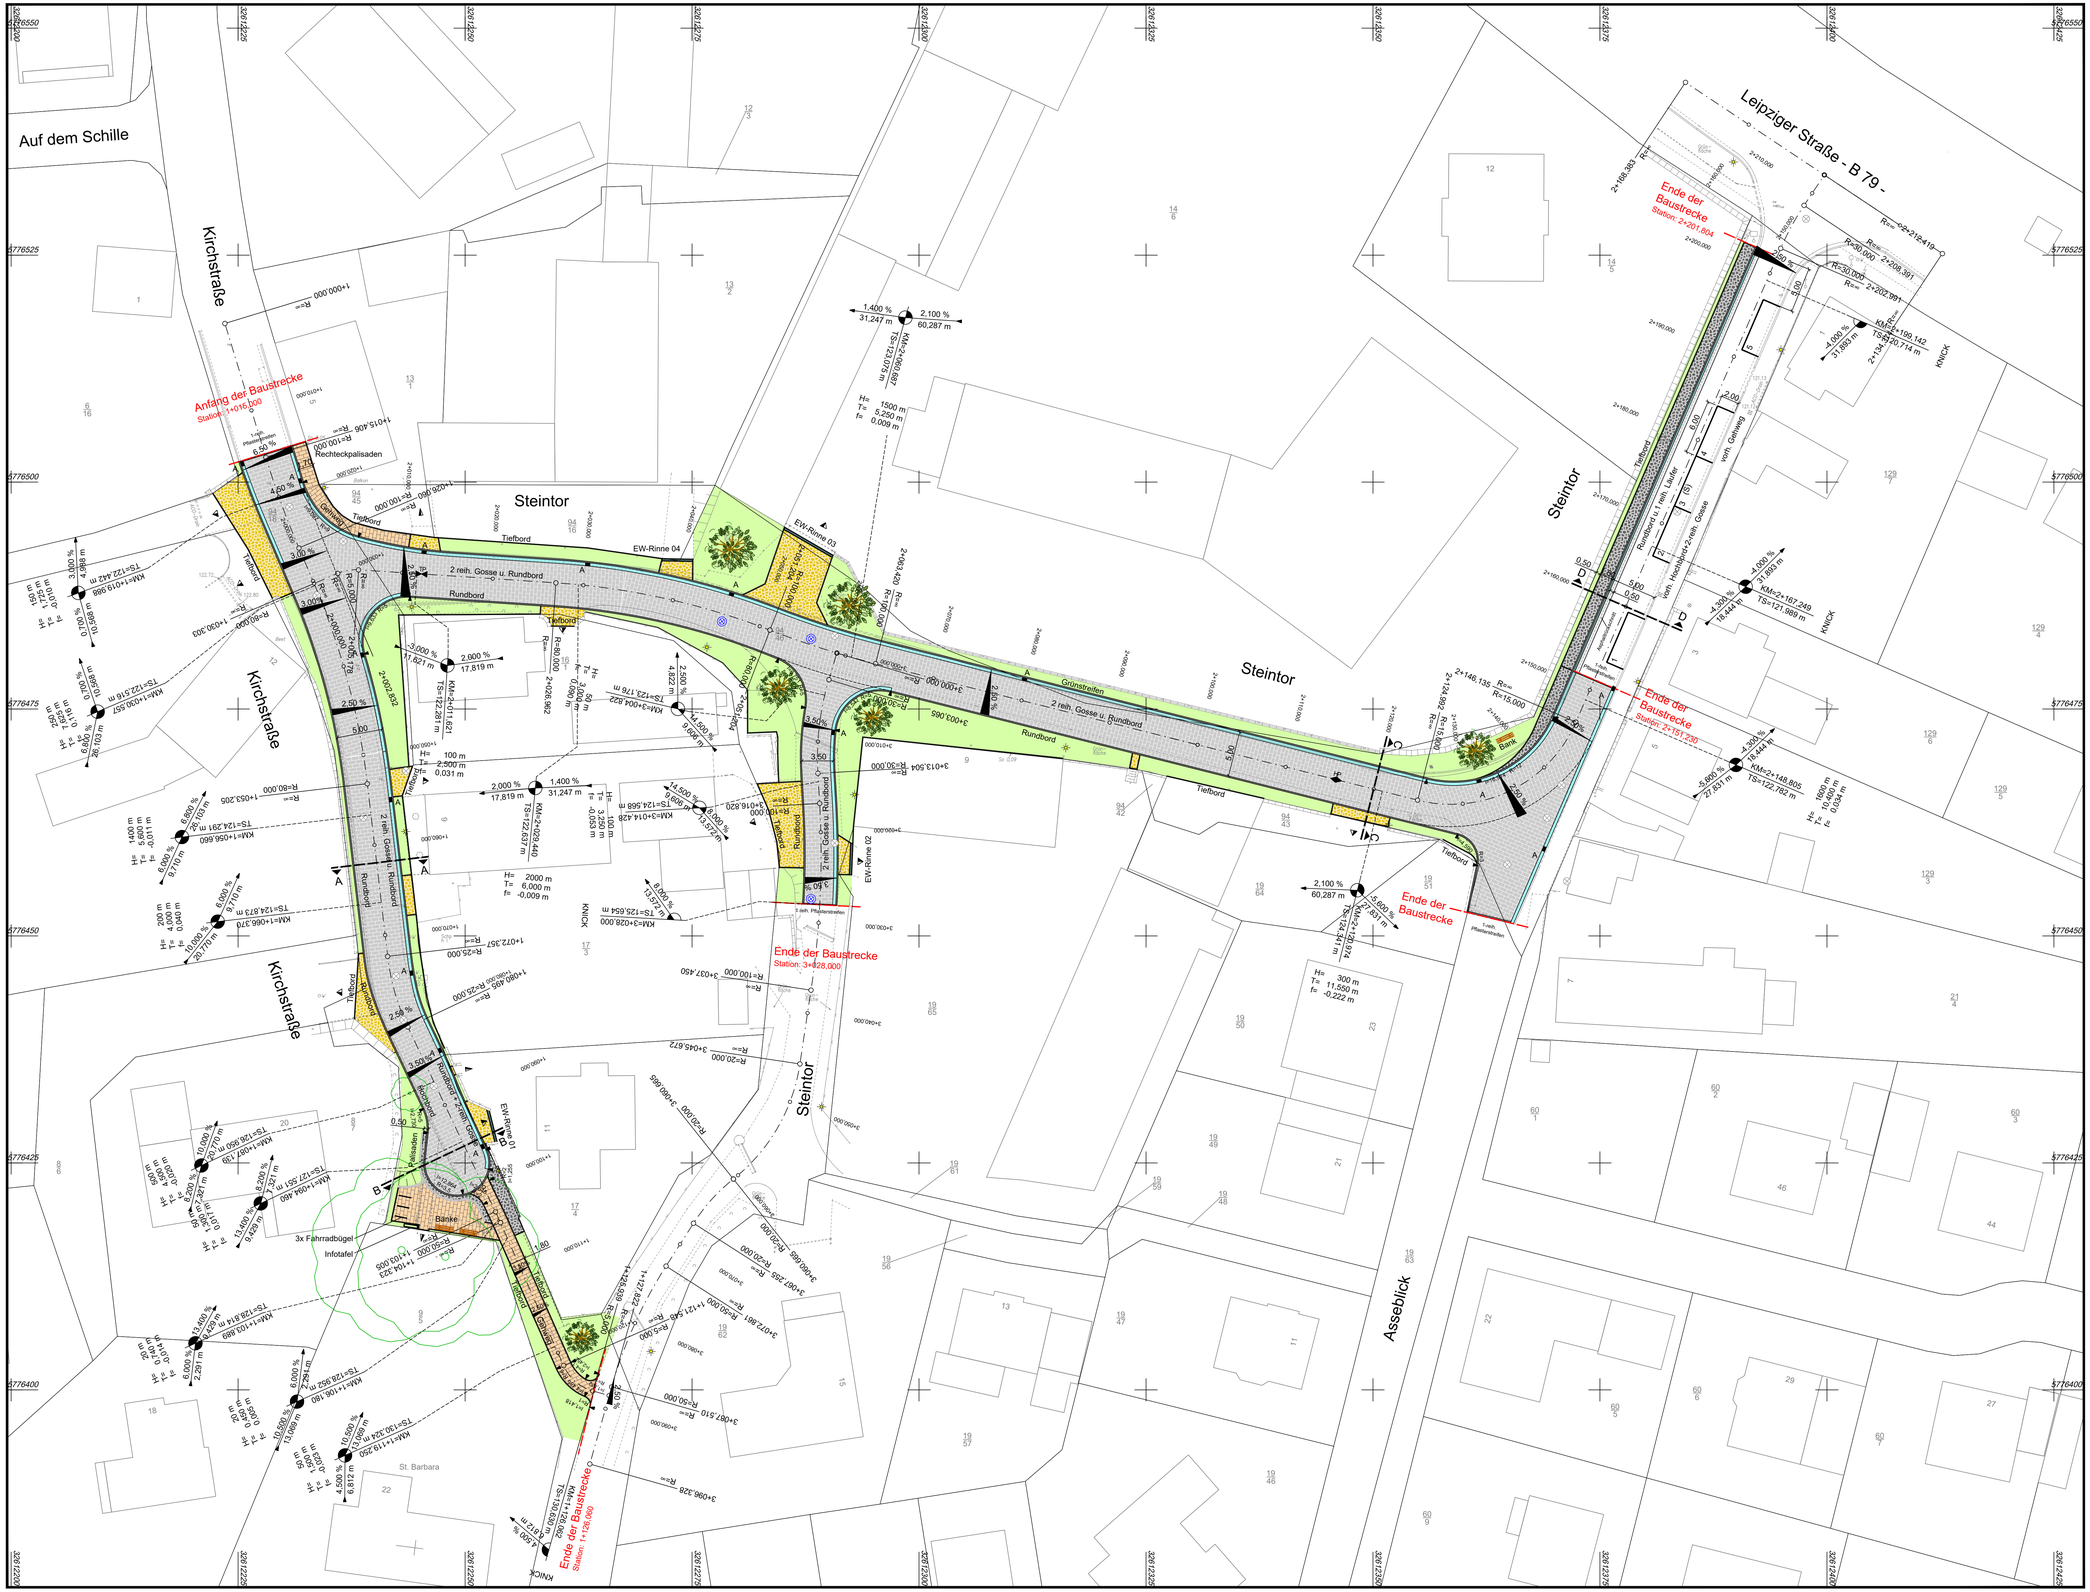

ZEICHENERKLÄRUNG Lageplanunterblatt					
Flurstücksgr. m. Grenzsteinen	VermPunkt NE DHDN	Aufnahmepkt. mit Höhenangabe	Stahlgittermast	Straßenablauf
Gemeindegrenze	PunktNr NE DHDN	Polygonpkt. mit Höhenangabe	Holzmast	Fahrverbot
Gemarkungsgrenze	SFD NE DHDN	Sicherungspkt mit Höhenangabe	Betonmast	Schieber (Wasser)
Flurgrenze	VPunktNr NE DHDN	Trigon. Pkt mit Höhenangabe	Leiterne	Absteller (Wasser)
Flurstücksgr.	Höhe 87.02	Höhenfestpkt. mit Höhenangabe	Laubbaum Ø Krone / Stamm	Schieber (Gas)
	Höhe 87.02	Höhenfestfestpkt. m. Höhenangabe	Nadelbaum Ø Krone /Stamm	Absteller (Gas)

Unterflurhydrant	86.87	Kilometersteine /Kilometerstaffel	Gebüsch	Stützmauer m. aufgesetz. Zaun
Oberflurhydrant	OD	OD-Stein / OD-Tafel	Laubwald	Stützmauer
Schacht / Kanaldeckel		OD-Schild	Nadelwald	Mauer mit aufgesetztem Zaun
Rechteckschacht		Schaltkasten	Mischwald	Mauer
Zufahrt		Denkmal	Geländer / Handlauf	Zaun
Zugang		Busch	Hecke	Zaun mit Fundament

ZEICHENERKLÄRUNG Lageplan Planung					
Grünfläche	Fahrbahn bitu. Befestigung	Fahrbahn Betonsteinpflaster	Fahrbahn Natursteinpflaster	Gehweg/Zugang bitu. Befestigung	Gehweg/Zugang Betonsteinpflaster
	Gehweg/Zugang Natursteinpflaster	Nebenfläche bitu. Befestigung	Nebenfläche Betonsteinpflaster	Nebenfläche Natursteinpflaster	Parkplatz bitu. Befestigung
Parkplatz Betonsteinpflaster	Parkplatz Natursteinpflaster	Radweg bitu. Befestigung	Radweg Betonsteinpflaster	Entwässerung	Zufahrt bitu. Befestigung
Zufahrt Betonsteinpflaster	Zufahrt Natursteinpflaster	Wirtschaftsweg bitu. Befestigung	Wirtschaftsweg Beton	Wirtschaftsweg wgbl. Decke	

AUSSCHREIBUNGSUNTERLAGE

Ausbau der Straßen "Kirchstraße" und "Steintor"
in der Gemeinde Wittmar

Lageplan Maßstab 1: 250

Die Ausführungsplanung kann Abweichungen enthalten.

P:\2021\21-052_LK_WF_SG_Elm_Asse_OT_Wittmar_Steintor\2_Planung\4_AFP\4_Planunterlagen\5_Lageplan.dwg