


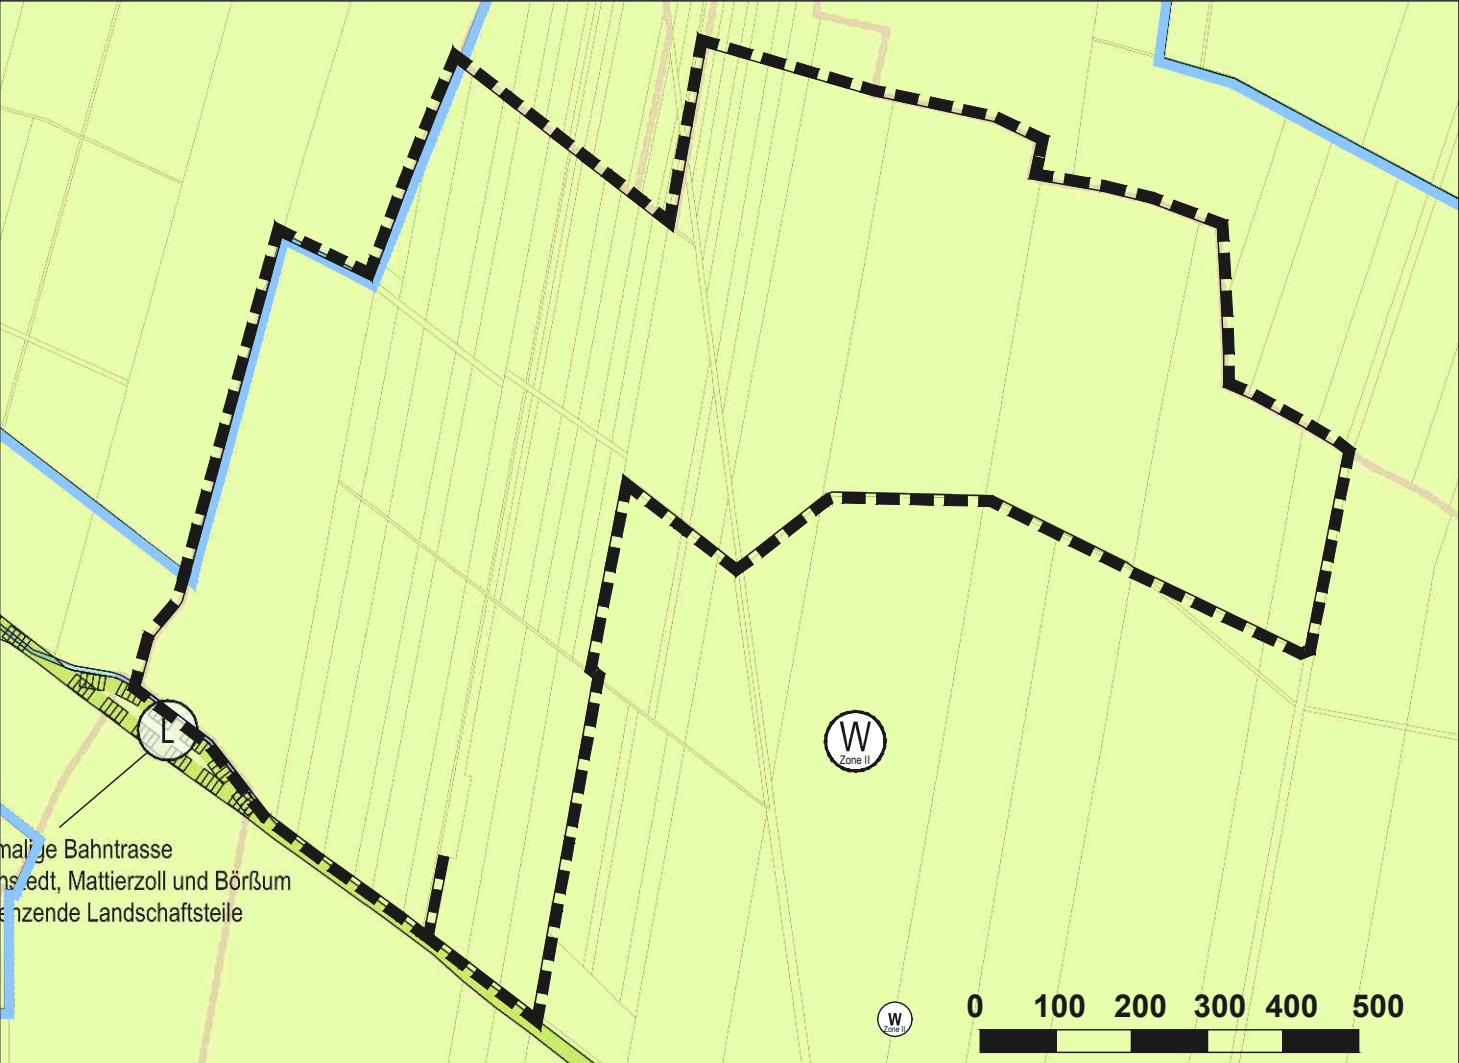

Planzeichenerklärung (BauNVO 2023; PlanZV)

© (2022) LGLN

Art der baulichen Nutzung

S Sonderbauflächen

Handel Zweckbestimmung, bspw. Handel

Wasserflächen und Flächen für die Wasserwirtschaft, den Hochwasserschutz und die Regelung des Wasserabflusses

Umgrenzung der Flächen mit wasserrechtlichen Festsetzungen

W Trinkwasserschutzgebiet Zone II

Flächen für die Landwirtschaft und Wald

Flächen für die Landwirtschaft


Planungen, Nutzungsregelungen, Maßnahmen und Flächen für Maßnahmen zum Schutz, zur Pflege und zur Entwicklung von Boden, Natur und Landschaft

Umgrenzung von Schutzgebieten und Schutzobjekten im Sinne des Naturschutzrechts


L Landschaftsschutzgebiet

Sonstige Planzeichen

Lage des Änderungsbereichs der 24. Änderung

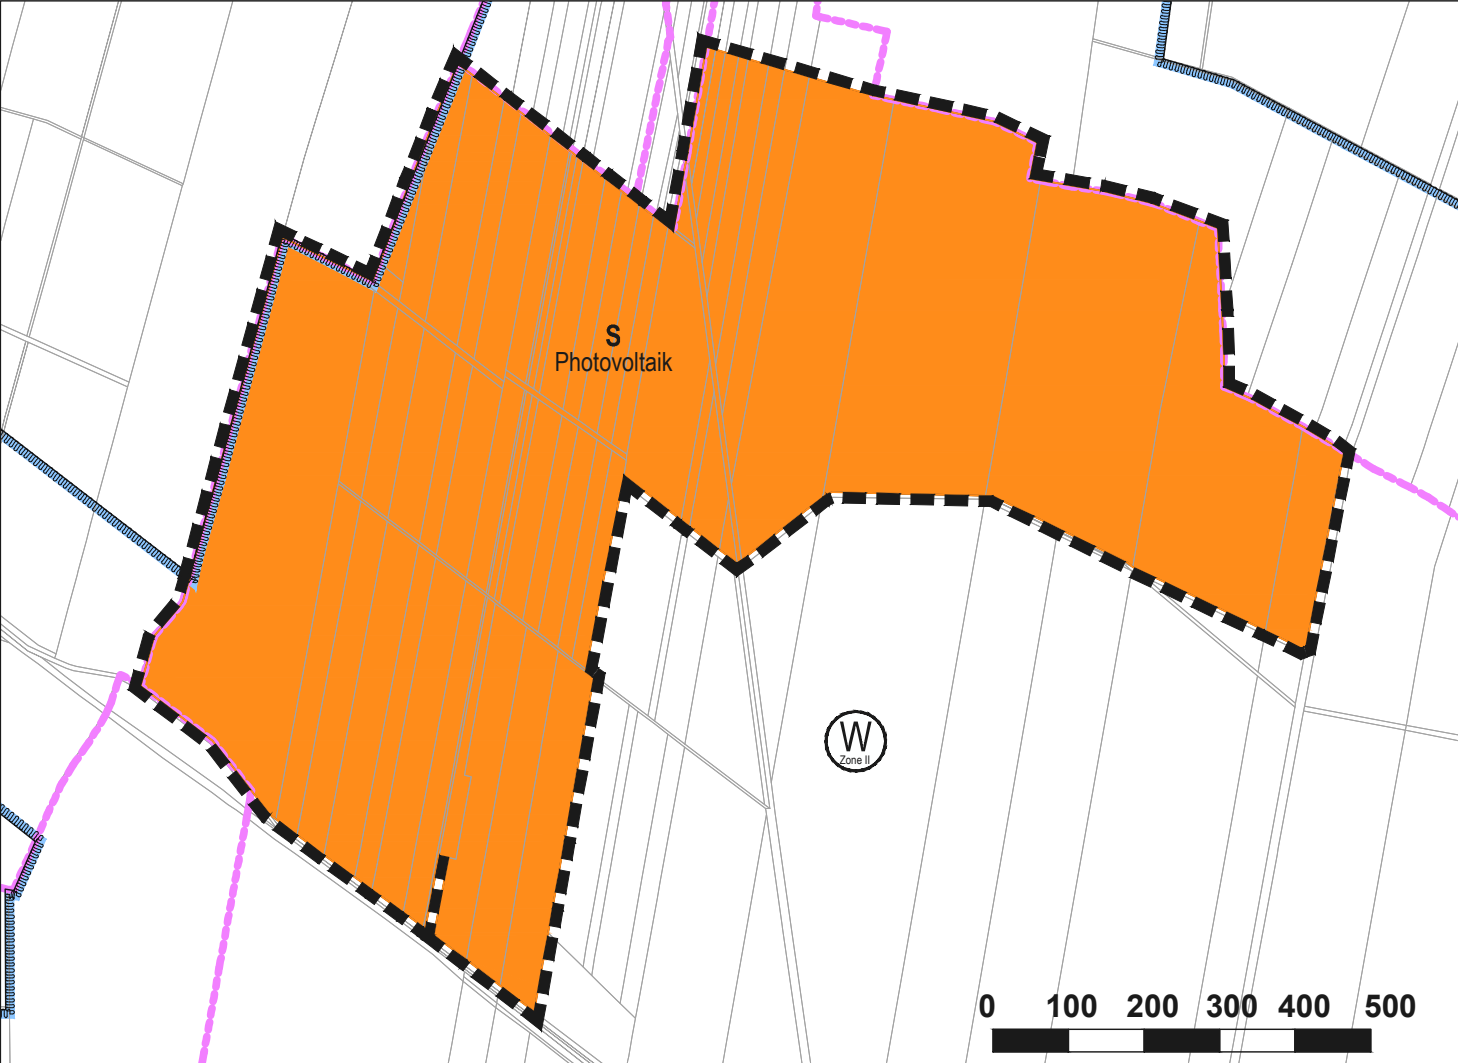

Kartengrundlage: Amtliches Liegenschaftskataster-Informationssystem (ALKIS)
Quelle: Auszug aus den Geodaten des Landesamtes für Geoinformation und Landesvermessung Niedersachsen,

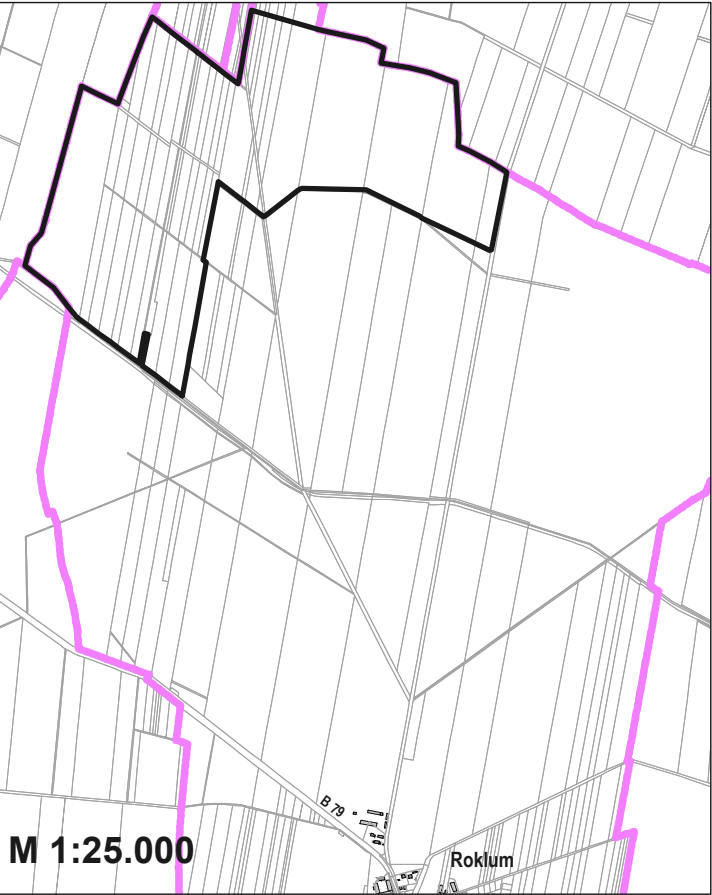

Samtgemeinde
Elm-Asse
Flächennutzungsplan
24. Änderung
der ehemaligen Samtgemeinde Asse



M 1:10.000
im Original

Roklum
Gemeinde Roklum
Stand: § 3 (1)/ § 4 (1) BauGB