


Bebauungsplan  
**Nahversorger Remlingen**

**Gebietsabgrenzung**

Kartengrundlage: Amtliches Liegenschaftskataster-Informationssystem (ALKIS)  
Quelle: Auszug aus den Geobasisdaten des Landesamtes für Geoinformation und Landesvermessung Niedersachsen,  
© (2019)

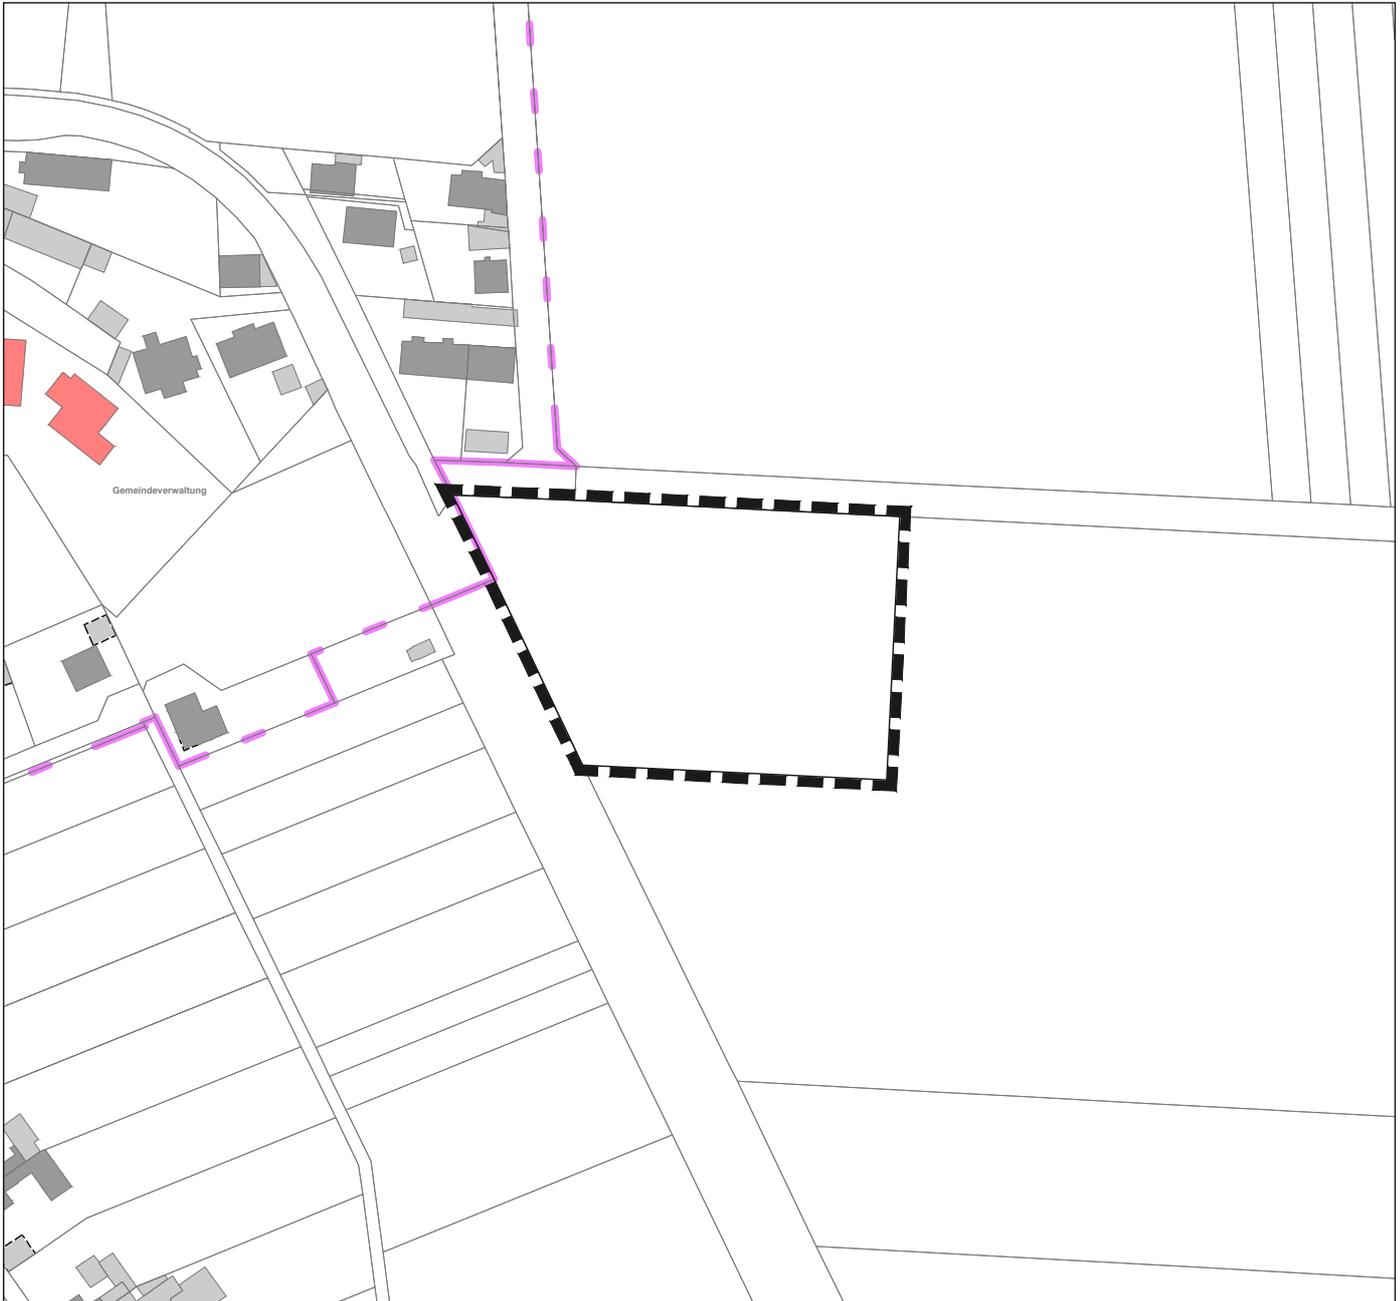

Das Plangebiet befindet sich im Südosten der bebauten Ortslage Remlingen, wie dargestellt.