


N

Samtgemeinde Elm-Asse  
Landkreis Wolfenbüttel  
**Flächennutzungsplan**  
**24. Änderung**  
**der ehemaligen Samtgemeinde Asse**

**Gebietsabgrenzung**

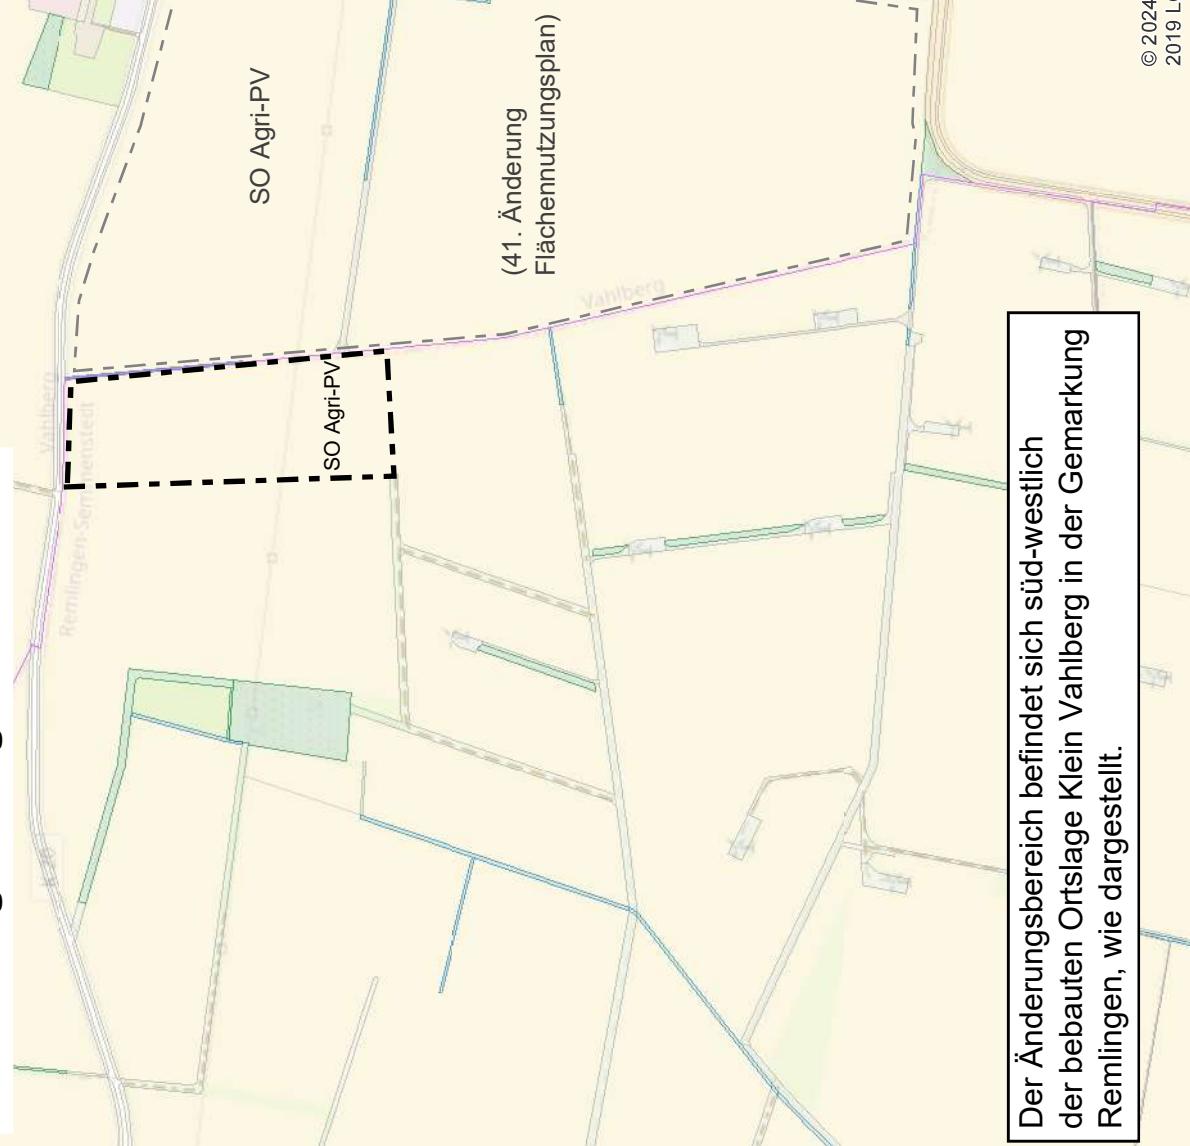

Die Änderungsfläche aus der 41. Änderung des Flächennutzungsplans wird nachrichtlich dargestellt.

**Landkreis Wolfenbüttel**  
**24. Änd. FNP**

Datum: 14.02.2025

Ergänzung

Maßstab 1:18.056  
0 0,15 0,3 0,6 0,9 1,2 km

Der Änderungsbereich befindet sich süd-westlich der bebauten Ortslage Klein Vahlberg in der Gemarkung Remlingen, wie dargestellt.

Quelle:  
Auszug aus den Geobasisdaten der Niedersächsischen Vermessungs- und Katasterverwaltung  
© 2024

© 2024 LGN; Auszug aus den Geobasisdaten der Niedersächsischen Vermessungs- und Katasterverwaltung  
2019 LGN; Map data © OpenStreetMap contributors, CC-BY-SA

