


N

Samtgemeinde Elm-Asse Landkreis Wolfenbüttel

Flächennutzungsplan

4.1. Änderung der ehemaligen Samtgemeinde Schöppenstedt

Gebietsabgrenzung

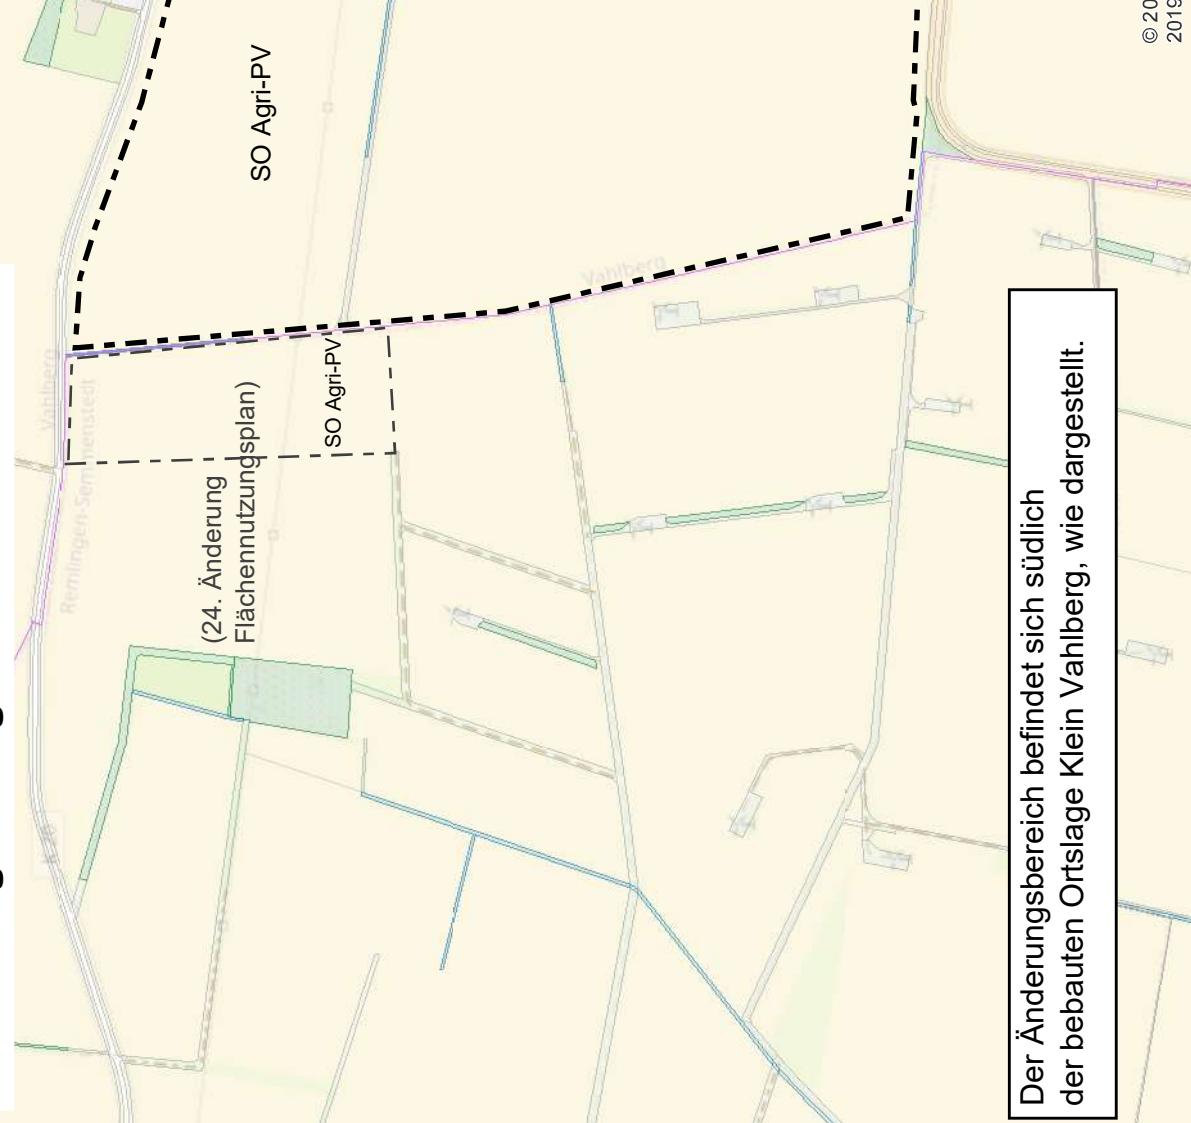

Die Änderungsfläche aus der 24. Änderung des Flächennutzungsplans wird nachrichtlich dargestellt.

Landkreis Wolfenbüttel

41. Änd. FNP

Datum: 14.02.2025

Ergänzung

Maßstab 1:18.056
0 0,15 0,3 0,6 0,9 1,2 km



Quelle:
Auszug aus den Geobasisdaten der Niedersächsischen Vermessungs- und Katasterverwaltung
© 2024

Der Änderungsbereich befindet sich südlich der bebauten Ortslage Klein Vahlberg, wie dargestellt.