




Ausschnitt aus dem Flächennutzungsplan wirksame Fassung

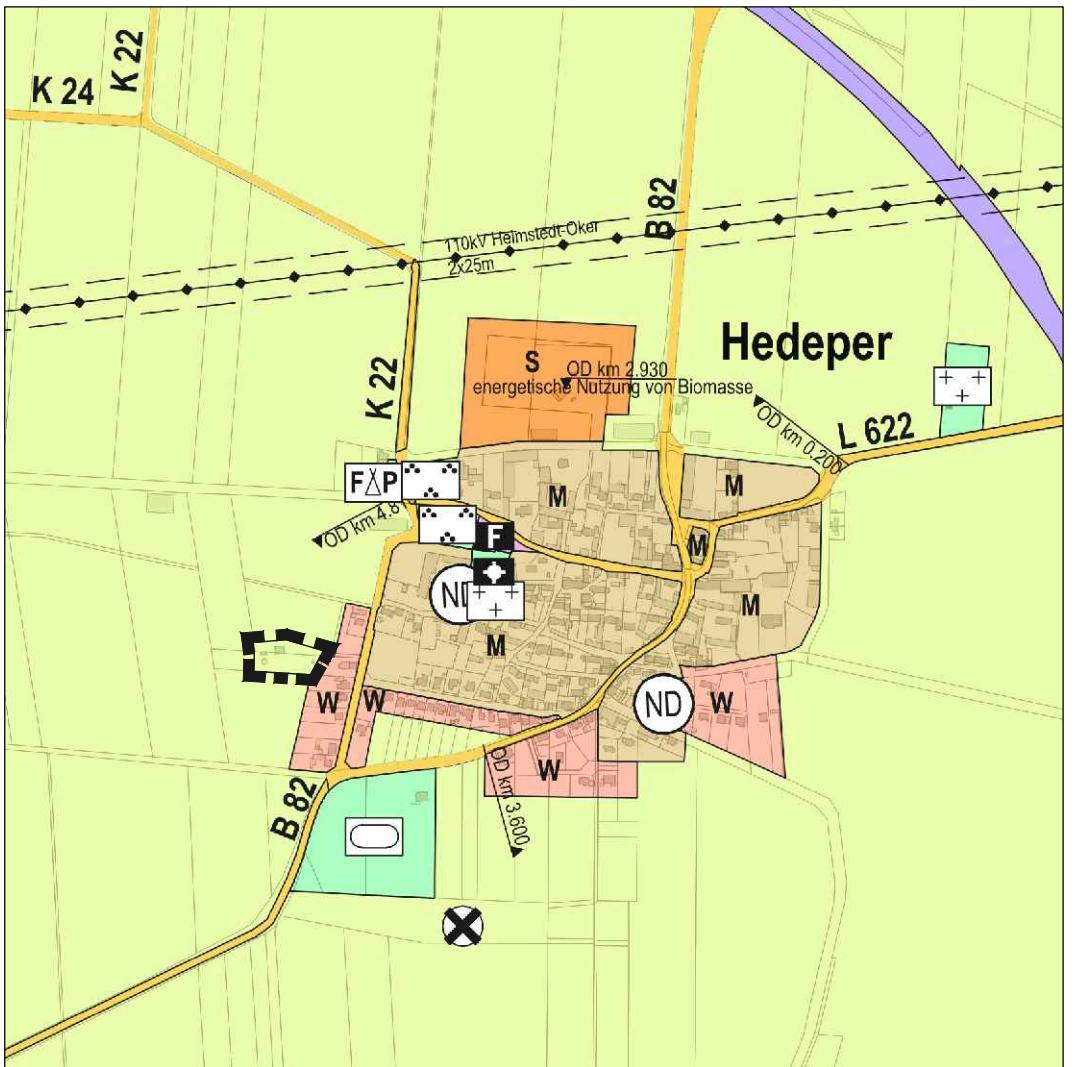

Planzeichenerklärung (BauNVO 2023; PlanZV)

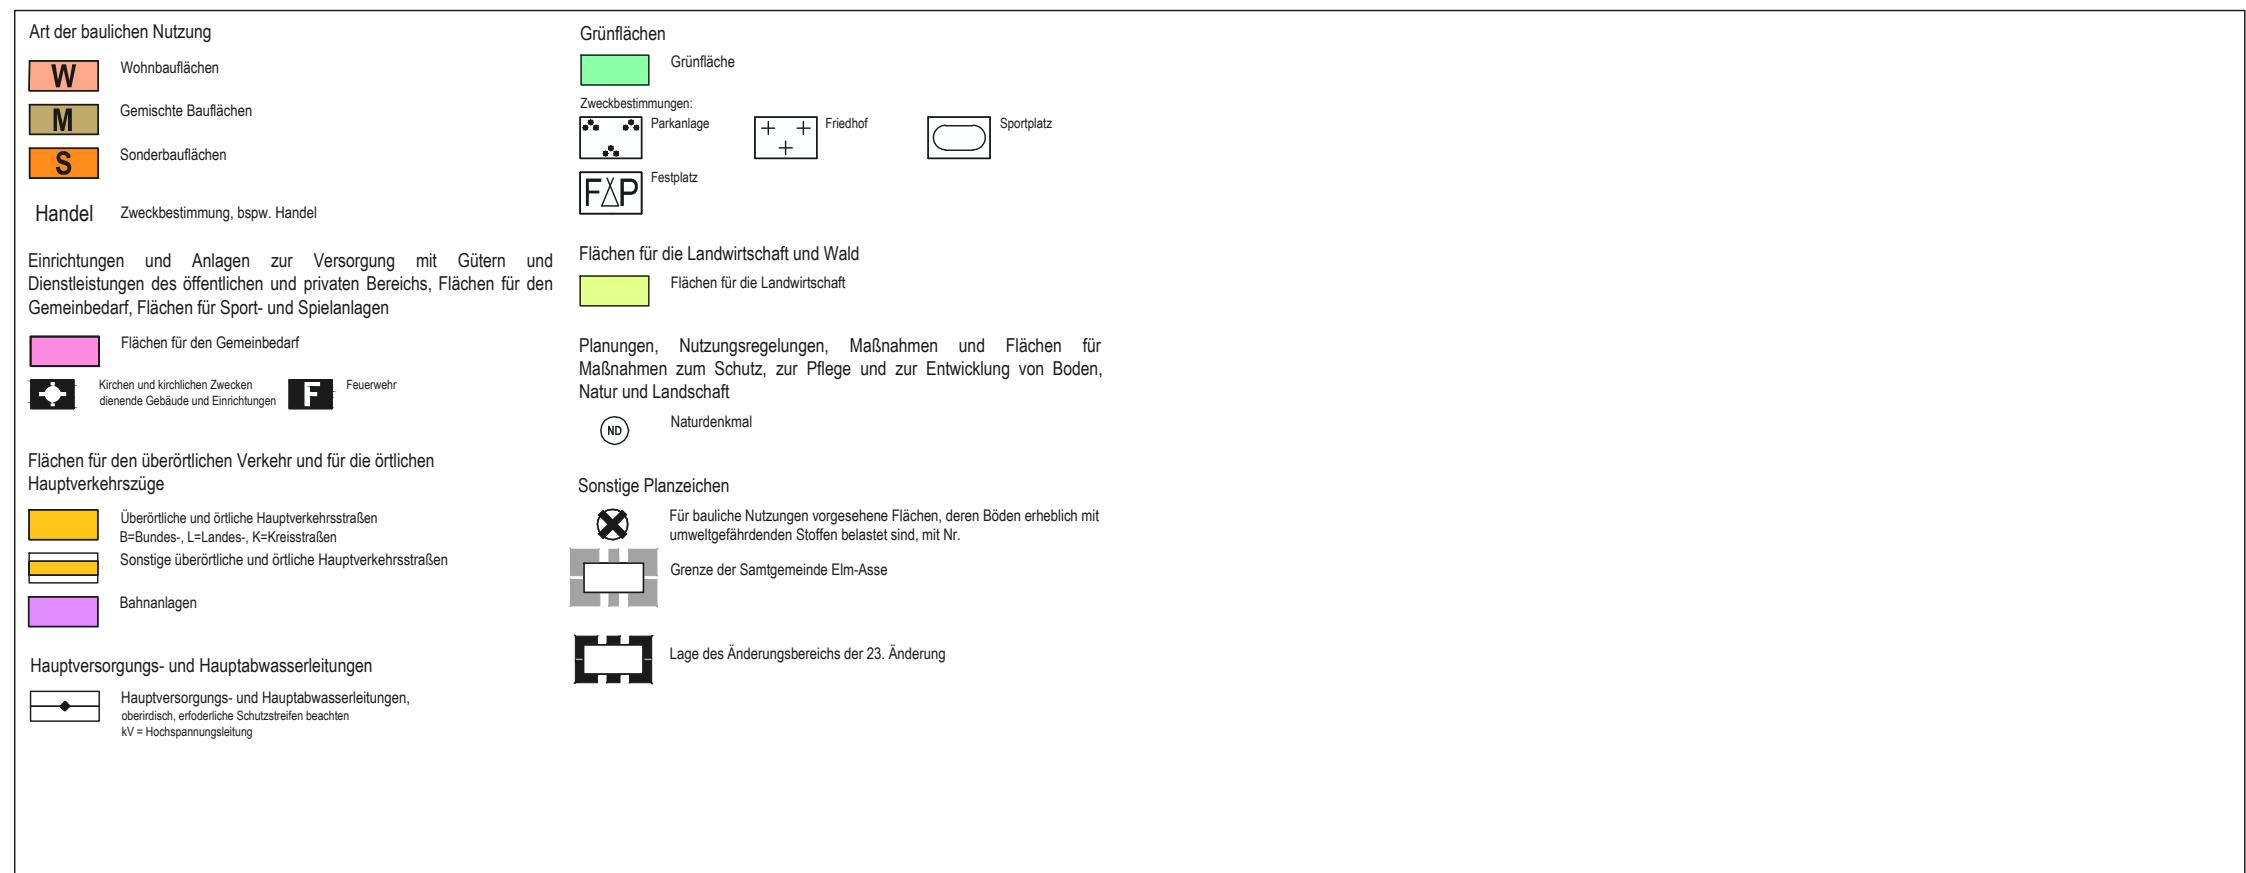

Planzeichnung 23. Änderung

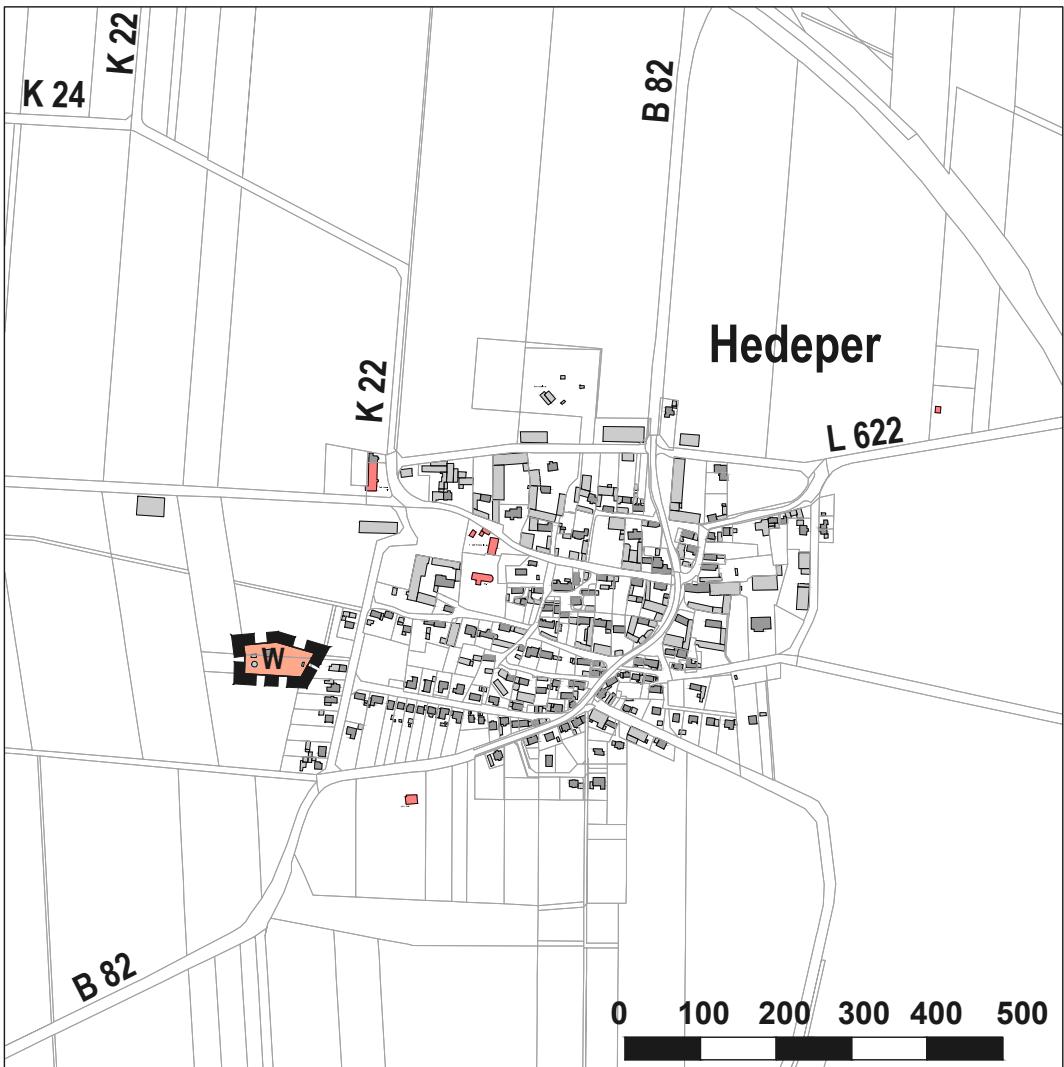

Kartengrundlage: Amtliches Liegenschaftskataster-Informationssystem (ALKIS)

Quelle: Auszug aus den Geodaten des Landesamtes für Geoinformation und Landesvermessung Niedersachsen.



© (2019)



Samtgemeinde Elm-Asse

Flächennutzungsplan 23. Änderung

der ehemaligen Samtgemeinde Asse

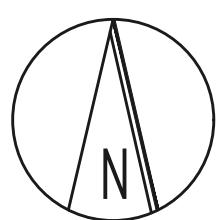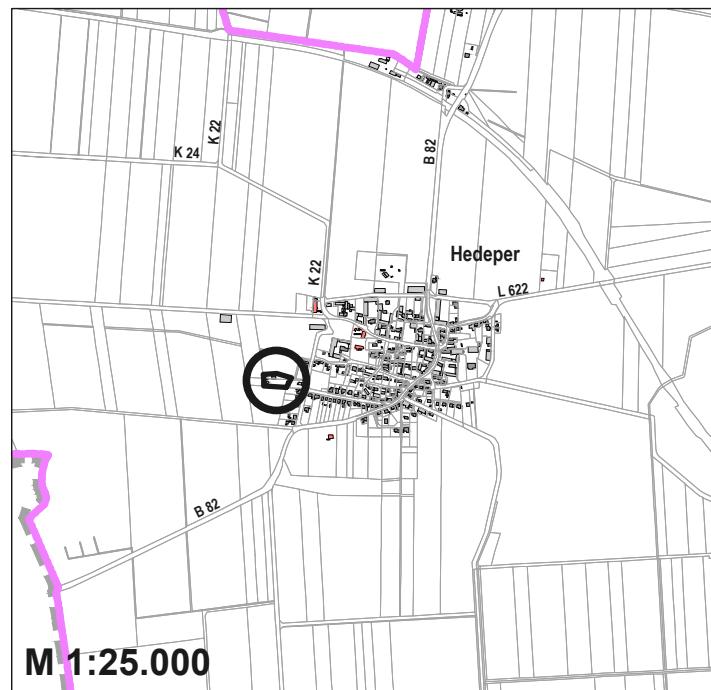

**M 1:10.000
im Original**

Hedeper

Gemeinde Hedeper

Stand: § 3 (1)/ § 4 (1) BauGB