


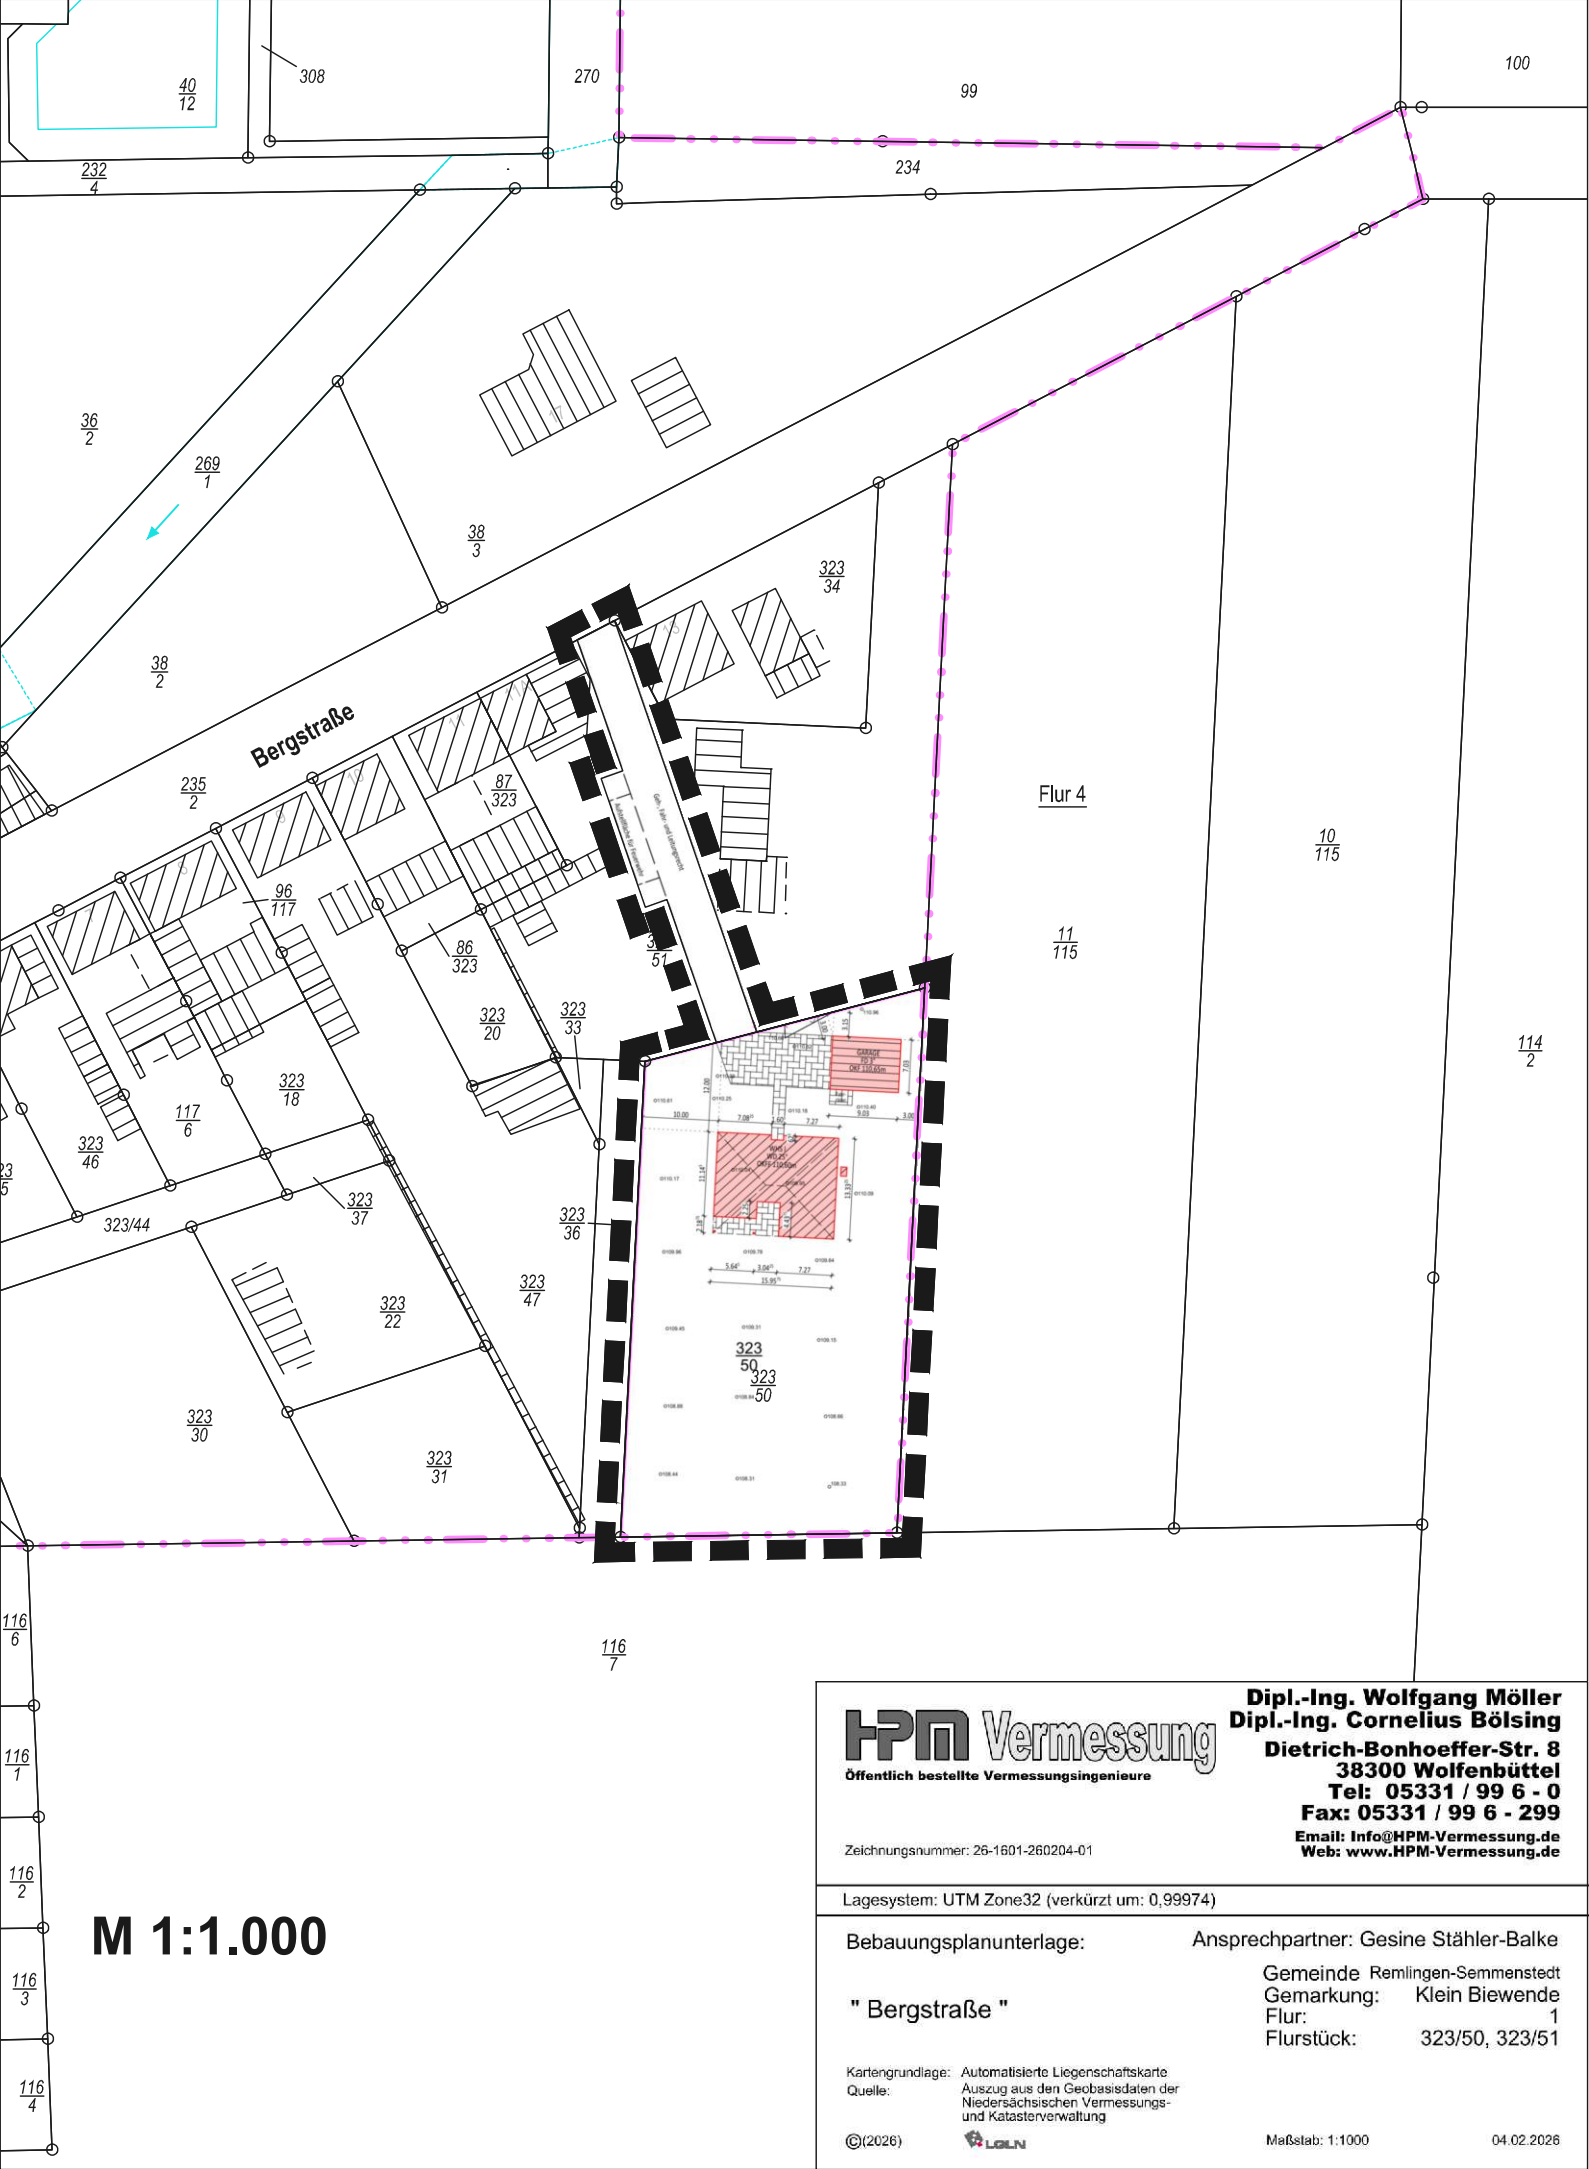

Gemeinde Remlingen-Semmenstedt Ortsteil Klein Biewende

Bergstraße mit örtlicher Bauvorschrift

Bebauungsentwurf

Stand: § 3 (1) BauGB