


Gemeinde Roklum

**Bebauungsplan
Solarpark Roklum**

Gebietsabgrenzung

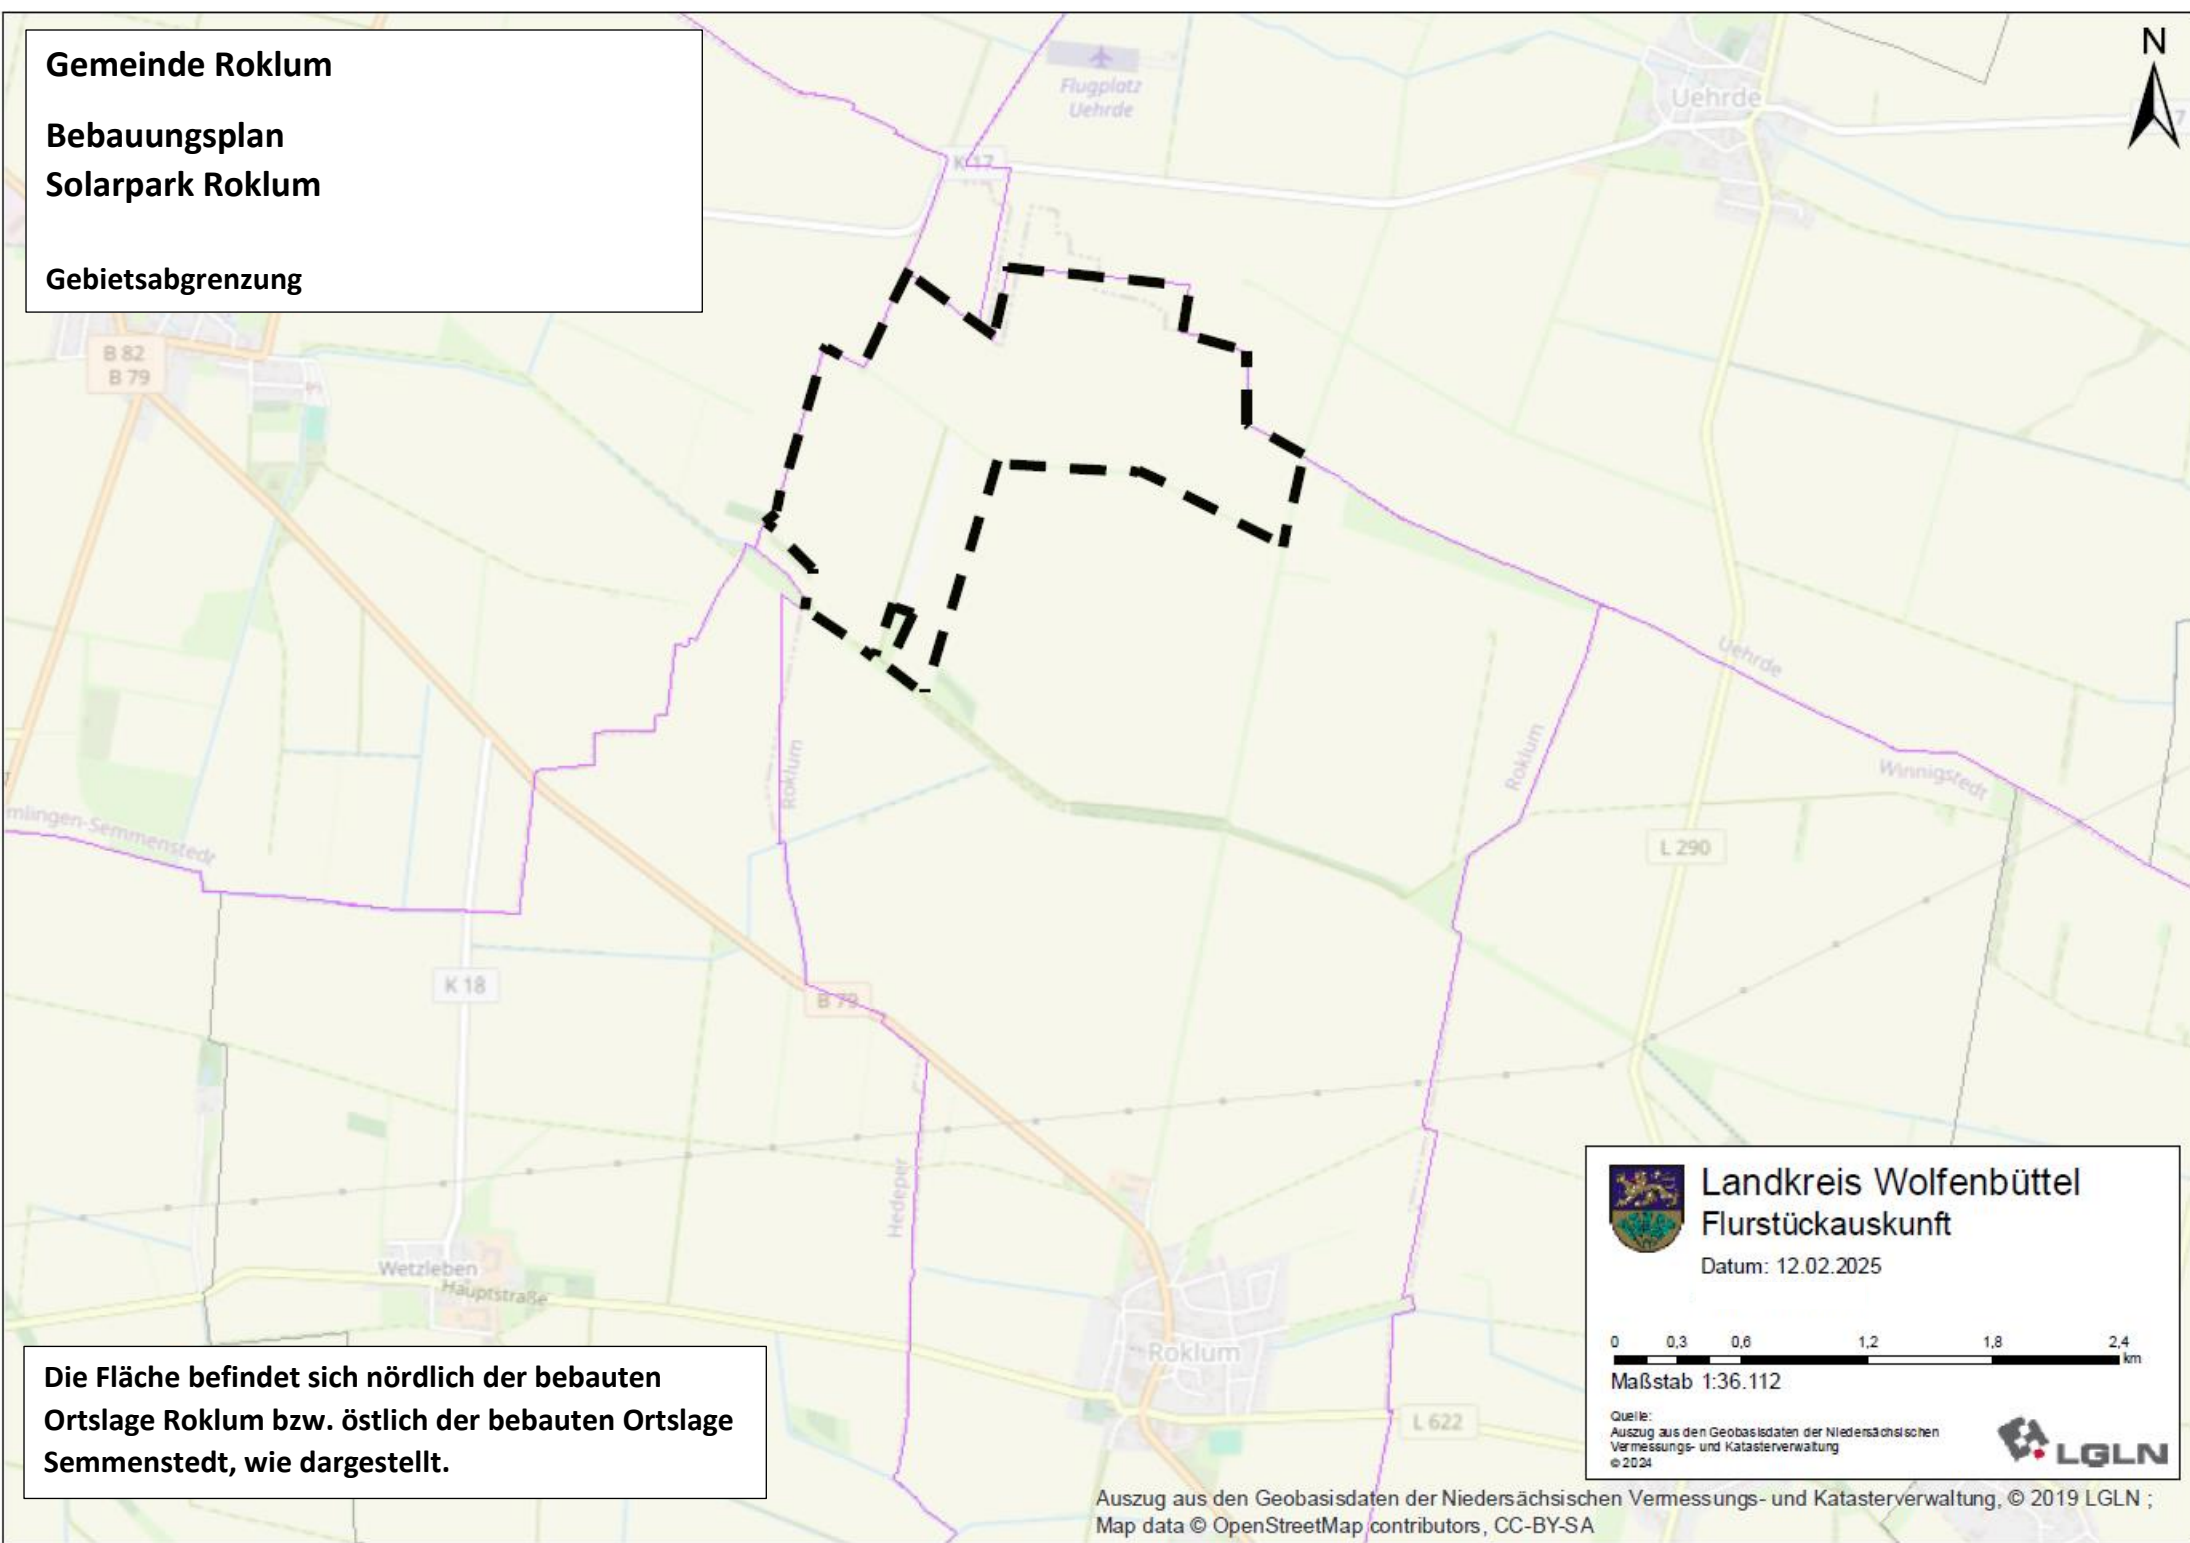

**Die Fläche befindet sich nördlich der bebauten
Ortslage Roklum bzw. östlich der bebauten Ortslage
Semmenstedt, wie dargestellt.**



**Landkreis Wolfenbüttel
Flurstückauskunft**

Datum: 12.02.2025

0 0,3 0,6 1,2 1,8 2,4 km

Maßstab 1:36.112

Quelle:
Auszug aus den Geobasisdaten der Niedersächsischen
Vermessungs- und Katasterverwaltung
© 2024



Auszug aus den Geobasisdaten der Niedersächsischen Vermessungs- und Katasterverwaltung, © 2019 LGLN ;
Map data © OpenStreetMap contributors, CC-BY-SA