



# A M T S B L A T T

FÜR DEN LANDKREIS WOLFENBÜTTEL  
Patentkreis für den Kreis Landeshut in Schlesien

Nr. 33

Jahrgang 66


Erscheint nach Bedarf

27. August 2015

## Inhaltsverzeichnis

<b>B) Amtlicher Teil</b>		Seite
1.	Bekanntmachung des Landkreises Wolfenbüttel; hier: Sitzung des Jugendhilfeausschusses am 07.09.2015	2
2.	Bekanntmachung des Landkreises Wolfenbüttel; hier: Sitzung des Ausschusses für Umwelt, Landwirtschaft, Bauen und Klimaschutz am 07.09.2015	3 - 4
3.	Bekanntmachung des Landkreises Wolfenbüttel; hier: Sitzung des Ausschusses für Wirtschaft, Finanzen, Personal und Sicherheit am 08.09.2015	5 - 6
4.	Bekanntmachung des Landkreises Wolfenbüttel; hier: Sitzung des Ausschusses für Schule und Sport am 09.09.2015	7 - 8
5.	Bekanntmachung der Gemeinde Sickte; hier: Satzung der Gemeinde Sickte vom 11.08.2015 über die Veränderungssperre in der Gemeinde Sickte, Ortsteil Obersickte, für den Bebauungsplan Ortsmitte Erweiterung", 1. Änderung	9 - 11
6.	Bekanntmachung der Gemeinde Wittmar; hier: Bekanntmachung über den Bebauungsplan „Kastanienallee“ Bebauungsplan der Innenentwicklung gem. § 13 a BauGB	12 - 13

Herausgeber:  
**Landkreis Wolfenbüttel**  
Für den Inhalt verantwortlich:  
Landrätin Christiana Steinbrügge  
Bezugspreis: 0,69 €

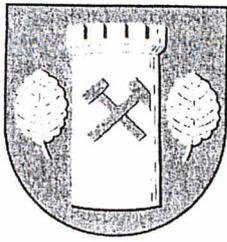

# GEMEINDE WITTMAR

Der Bürgermeister

Mitglied der Samtgemeinde Elm-Asse

Landkreis Wolfenbüttel

6.

## BEKANNTMACHUNG

über den Bebauungsplan „Kastanienallee“  
Bebauungsplan der Innenentwicklung gem. § 13 a BauGB

Der Rat der Gemeinde Wittmar hat in seiner Sitzung am 12. Mai 2015 den Bebauungsplan, der den in der Anlage dargestellten Planbereich umfasst, als Satzung beschlossen.

Der Satzungsbeschluss wird hiermit gem. § 10 (3) Baugesetzbuch (BauGB), bekannt gemacht.

Der Bebauungsplan tritt mit der Bekanntmachung in das Amtsblatt des Landkreises Wolfenbüttel in Kraft.

Der Plan kann im Rathaus in Schöppenstedt, Zimmer 201, Markt 3, 38170 Schöppenstedt während der Dienststunden von jedermann eingesehen werden.

### Hinweise:


Gemäß § 44 Abs. 5 BauGB wird auf die Vorschriften des § 44 Abs. 3, Satz 1 u. 2 sowie des Abs. 4 BauGB über die fristgemäße Geltendmachung etwaiger Entschädigungsansprüche für die Eingriffe in eine bisher zulässige Nutzung durch diesen Bebauungsplan und über das Erlöschen von Entschädigungsansprüchen hingewiesen.

Es wird auf die Voraussetzungen für die Geltendmachung der Verletzung von Verfahrens- und Formvorschriften sowie von Mängeln der Abwägung, Behebung von Fehlern und die Rechtsfolgen nach § 215 Abs. 1 BauGB hingewiesen, wonach eine Verletzung von Verfahrens- und Formvorschriften sowie Mängel der Abwägung des BauGB bei der Aufstellung des Bebauungsplanes unbeachtlich sind, wenn die Verletzung nicht innerhalb eines Jahres seit Bekanntmachung des Bebauungsplanes gegenüber der Gemeinde Wittmar gelten gemacht worden ist.

Wittmar, 20. August 2015

Der Bürgermeister

(Becker)

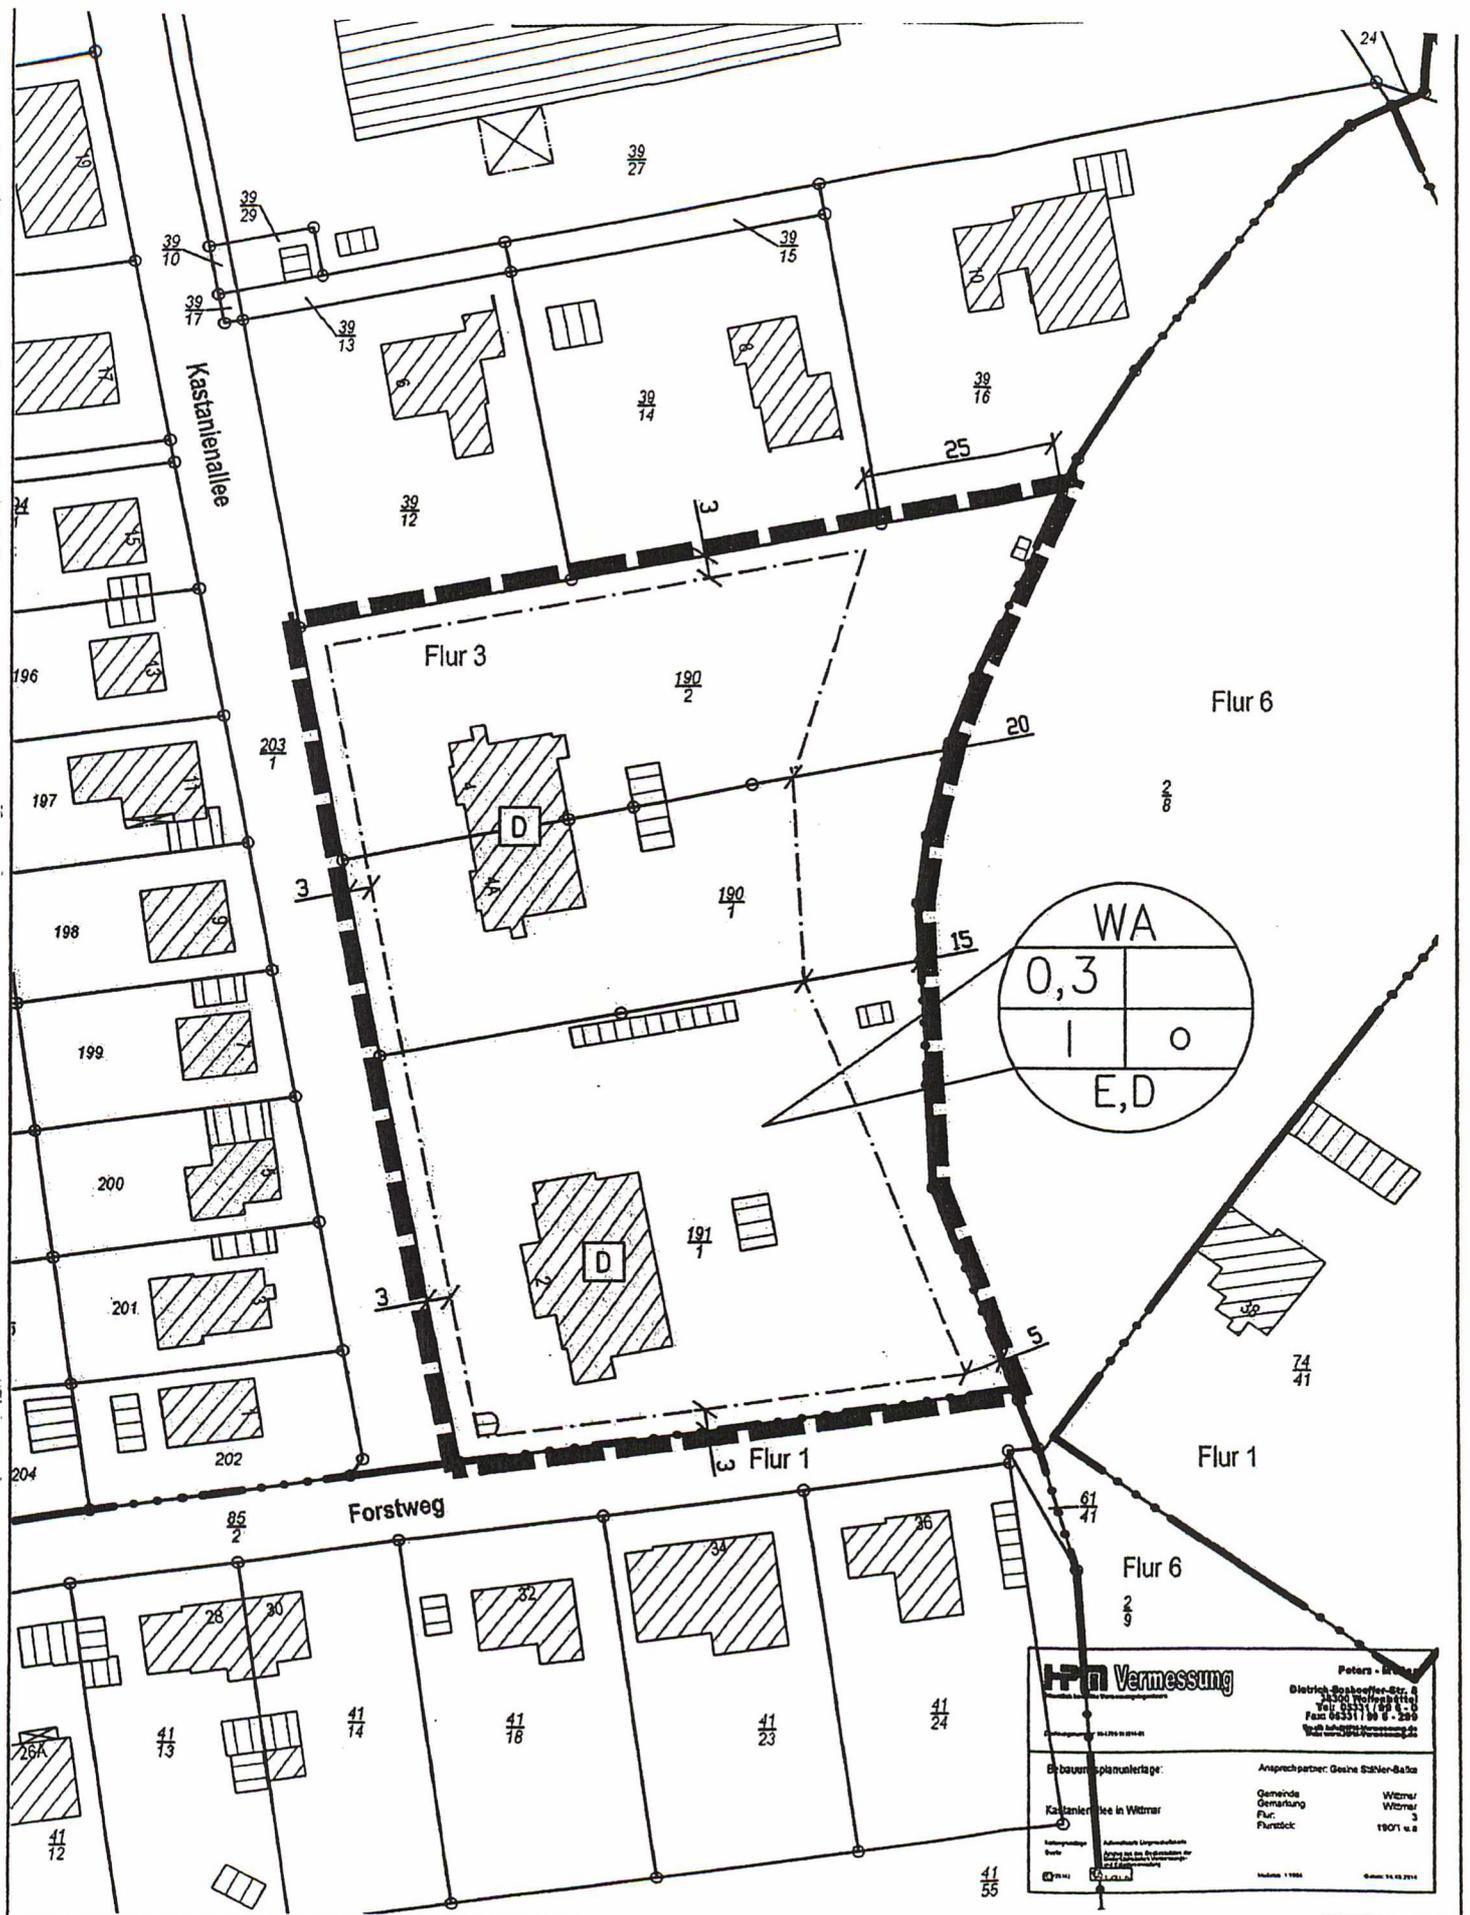

**BEBAUUNGSPLAN „KASTANIENALLEE“**  
 Bebauungsplan der Innenentwicklung - § 13a BauGB

**HPM Vermessung**

Peters - StraÙe  
 Dietrich-Bachleifer-Str. 4  
 41300 Wittmar  
 Tel. 0351 11 99 4-0  
 Fax 0351 11 99 4-209  
 E-Mail: hpm@hpm-vermessung.de  
 Web: www.hpm-vermessung.de

**Bebauungsplanunterlagen:**  
 Kastanienallee in Wittmar

**Anspruchspartner:** Gesine Stöber-Baße

Gemeinde: Wittmar  
 Gemarkung: Wittmar  
 Flur: Flurstück: 190/1 u. 2

Maßstab: 1:1000 Datum: 15.02.2014