


# Am lasen-berge

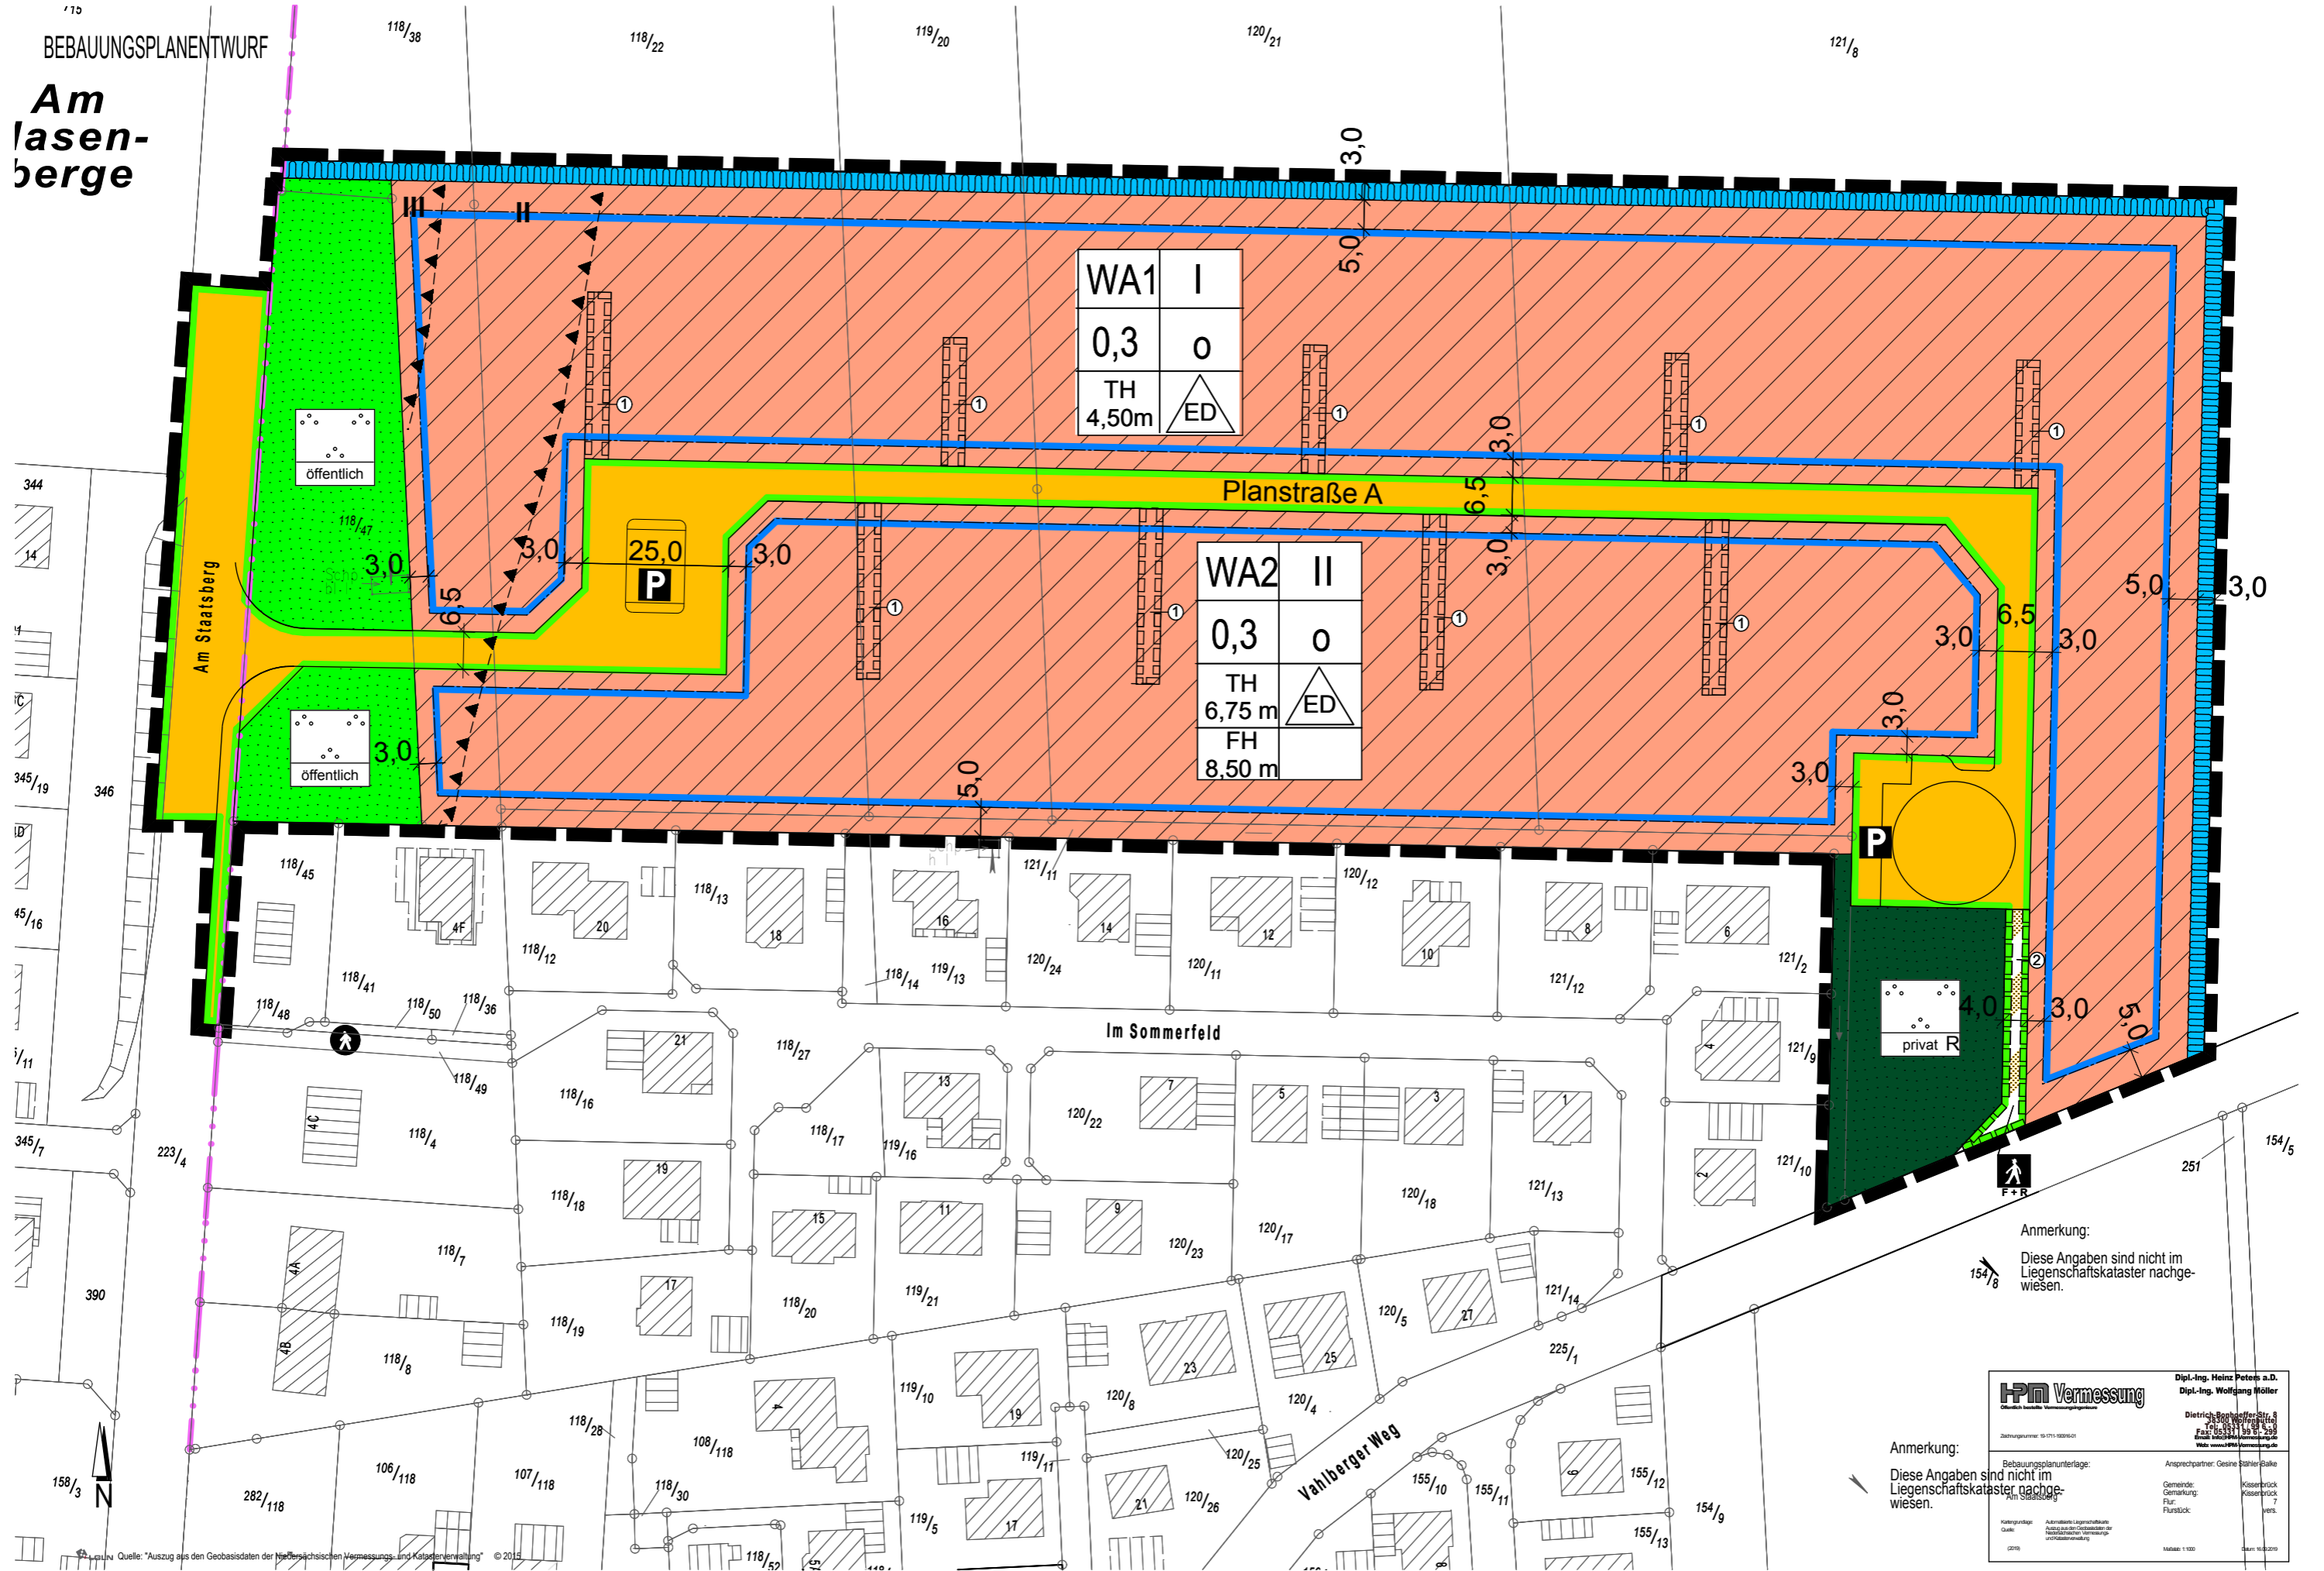

WA1	I
0,3	0
TH	△ ED
4,50m	

WA2	II
0,3	0
TH	△ ED
6,75 m	
FH	
8,50 m	

Anmerkung:  
Diese Angaben sind nicht im Liegenschaftskataster nachgewiesen.

Anmerkung:  
Diese Angaben sind nicht im Liegenschaftskataster nachgewiesen.

**HPN Vermessung**  
Dietrich-Bohnehoff-Str. 8  


Bebauungsplanunterlage:  
Gemarkung:  
Flur:  
Flurstück:

Ansprechpartner: Gesine Stähler-Balke  
Kissenbrück  
7  

Autorenkette: Liegenschaftskataster  
Quelle: Amt für Liegenschaftskataster  
© 2015

Maßstab: 1:1000 Datum: 10.08.2015

Quelle: "Auszug aus den Geobasisdaten der Niedersächsischen Vermessungs- und Katasterverwaltung" © 2015